

SOMMAIRE

Plans


00 PC1. Plan de Situation	1:1000	Ind - A
01 PC2. Plan Masse Existant	1:250	Ind - A
02 PC2. Plan Masse Projet	1:300	Ind - A
03 PC2. Plan Masse	1:100	Ind - A
04 PC3. Coupe paysagère	1:50	Ind - A
05 Plan de Niveau Rez de Chaussée	1:50	Ind - A
06 PC5. Plan de Façades	1:75	Ind - A
07 PC5. Plan de Façades	1:75	Ind - A

Pièces Graphiques

08 PC6. Insertion dans le site	1:1250	Ind - A
09 PC6. Insertion dans le site	1:1250	Ind - A
10 PC7. Vue de près / PC8. Vue de loin	1:1250	Ind - A

Pièce Ecrite

PC4 Notice Descriptive

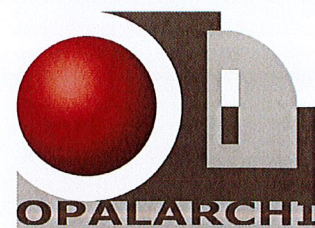

Demandeur :

Pas-de-Calais
Le Département

Conseil Départemental 62

Rue Ferdinand Buisson

62018 - Cedex 9 ARRAS

Réalisation de Sanitaires

Rue de la Mer
62179 - ESCALLES



SARL OPALARCHI

Architecte D.P.L.G

Résidence HERMES
59 rue de la plage
62600 BERCK SUR MER

Tél. : 03.21.94.54.50
Fax : 03.21.94.54.54
@ : opalingenierie@opalarchi.com



Permis de Construire




Vue Aérienne




Vue en Plan

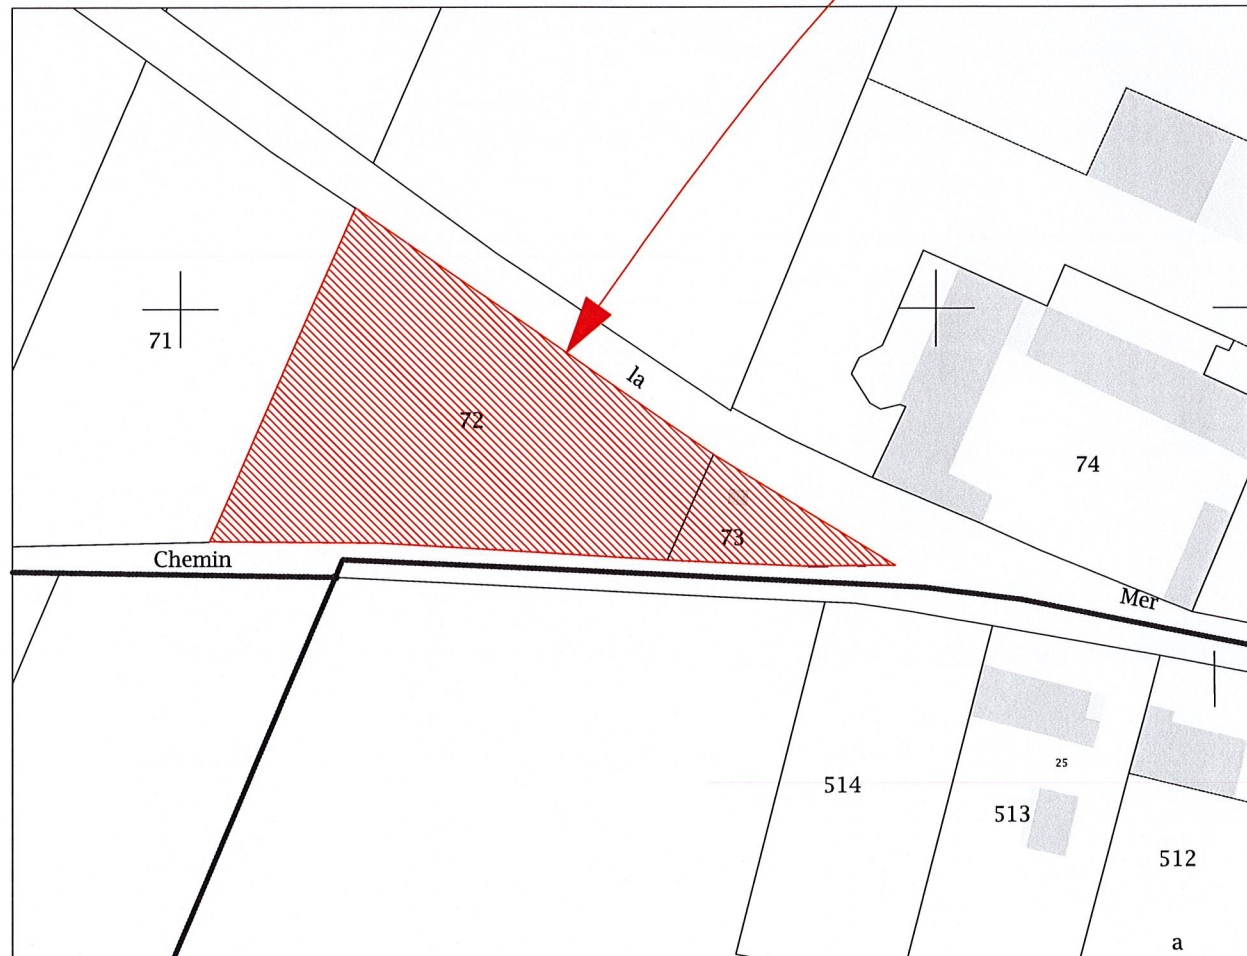


Emplacement Projet




Plan Cadastral

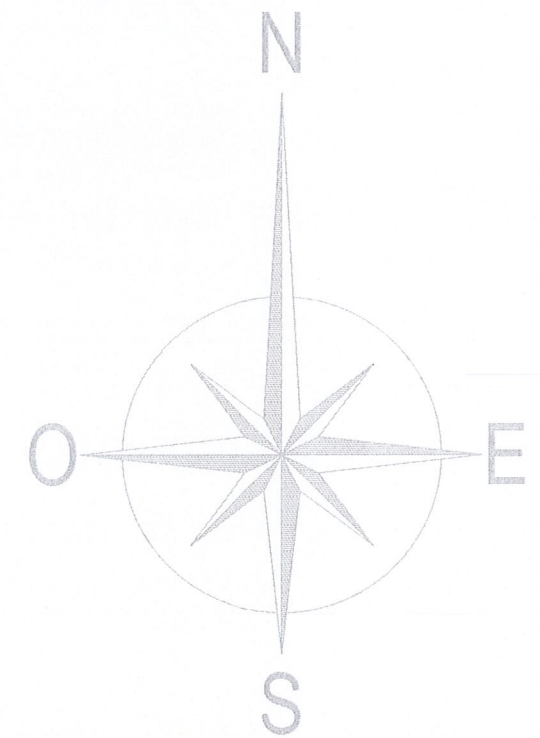


Parcelle : 000 A 72 - 73
 Surface : 1890 m²
 RUE DE LA MER
 62179 ESCALLES

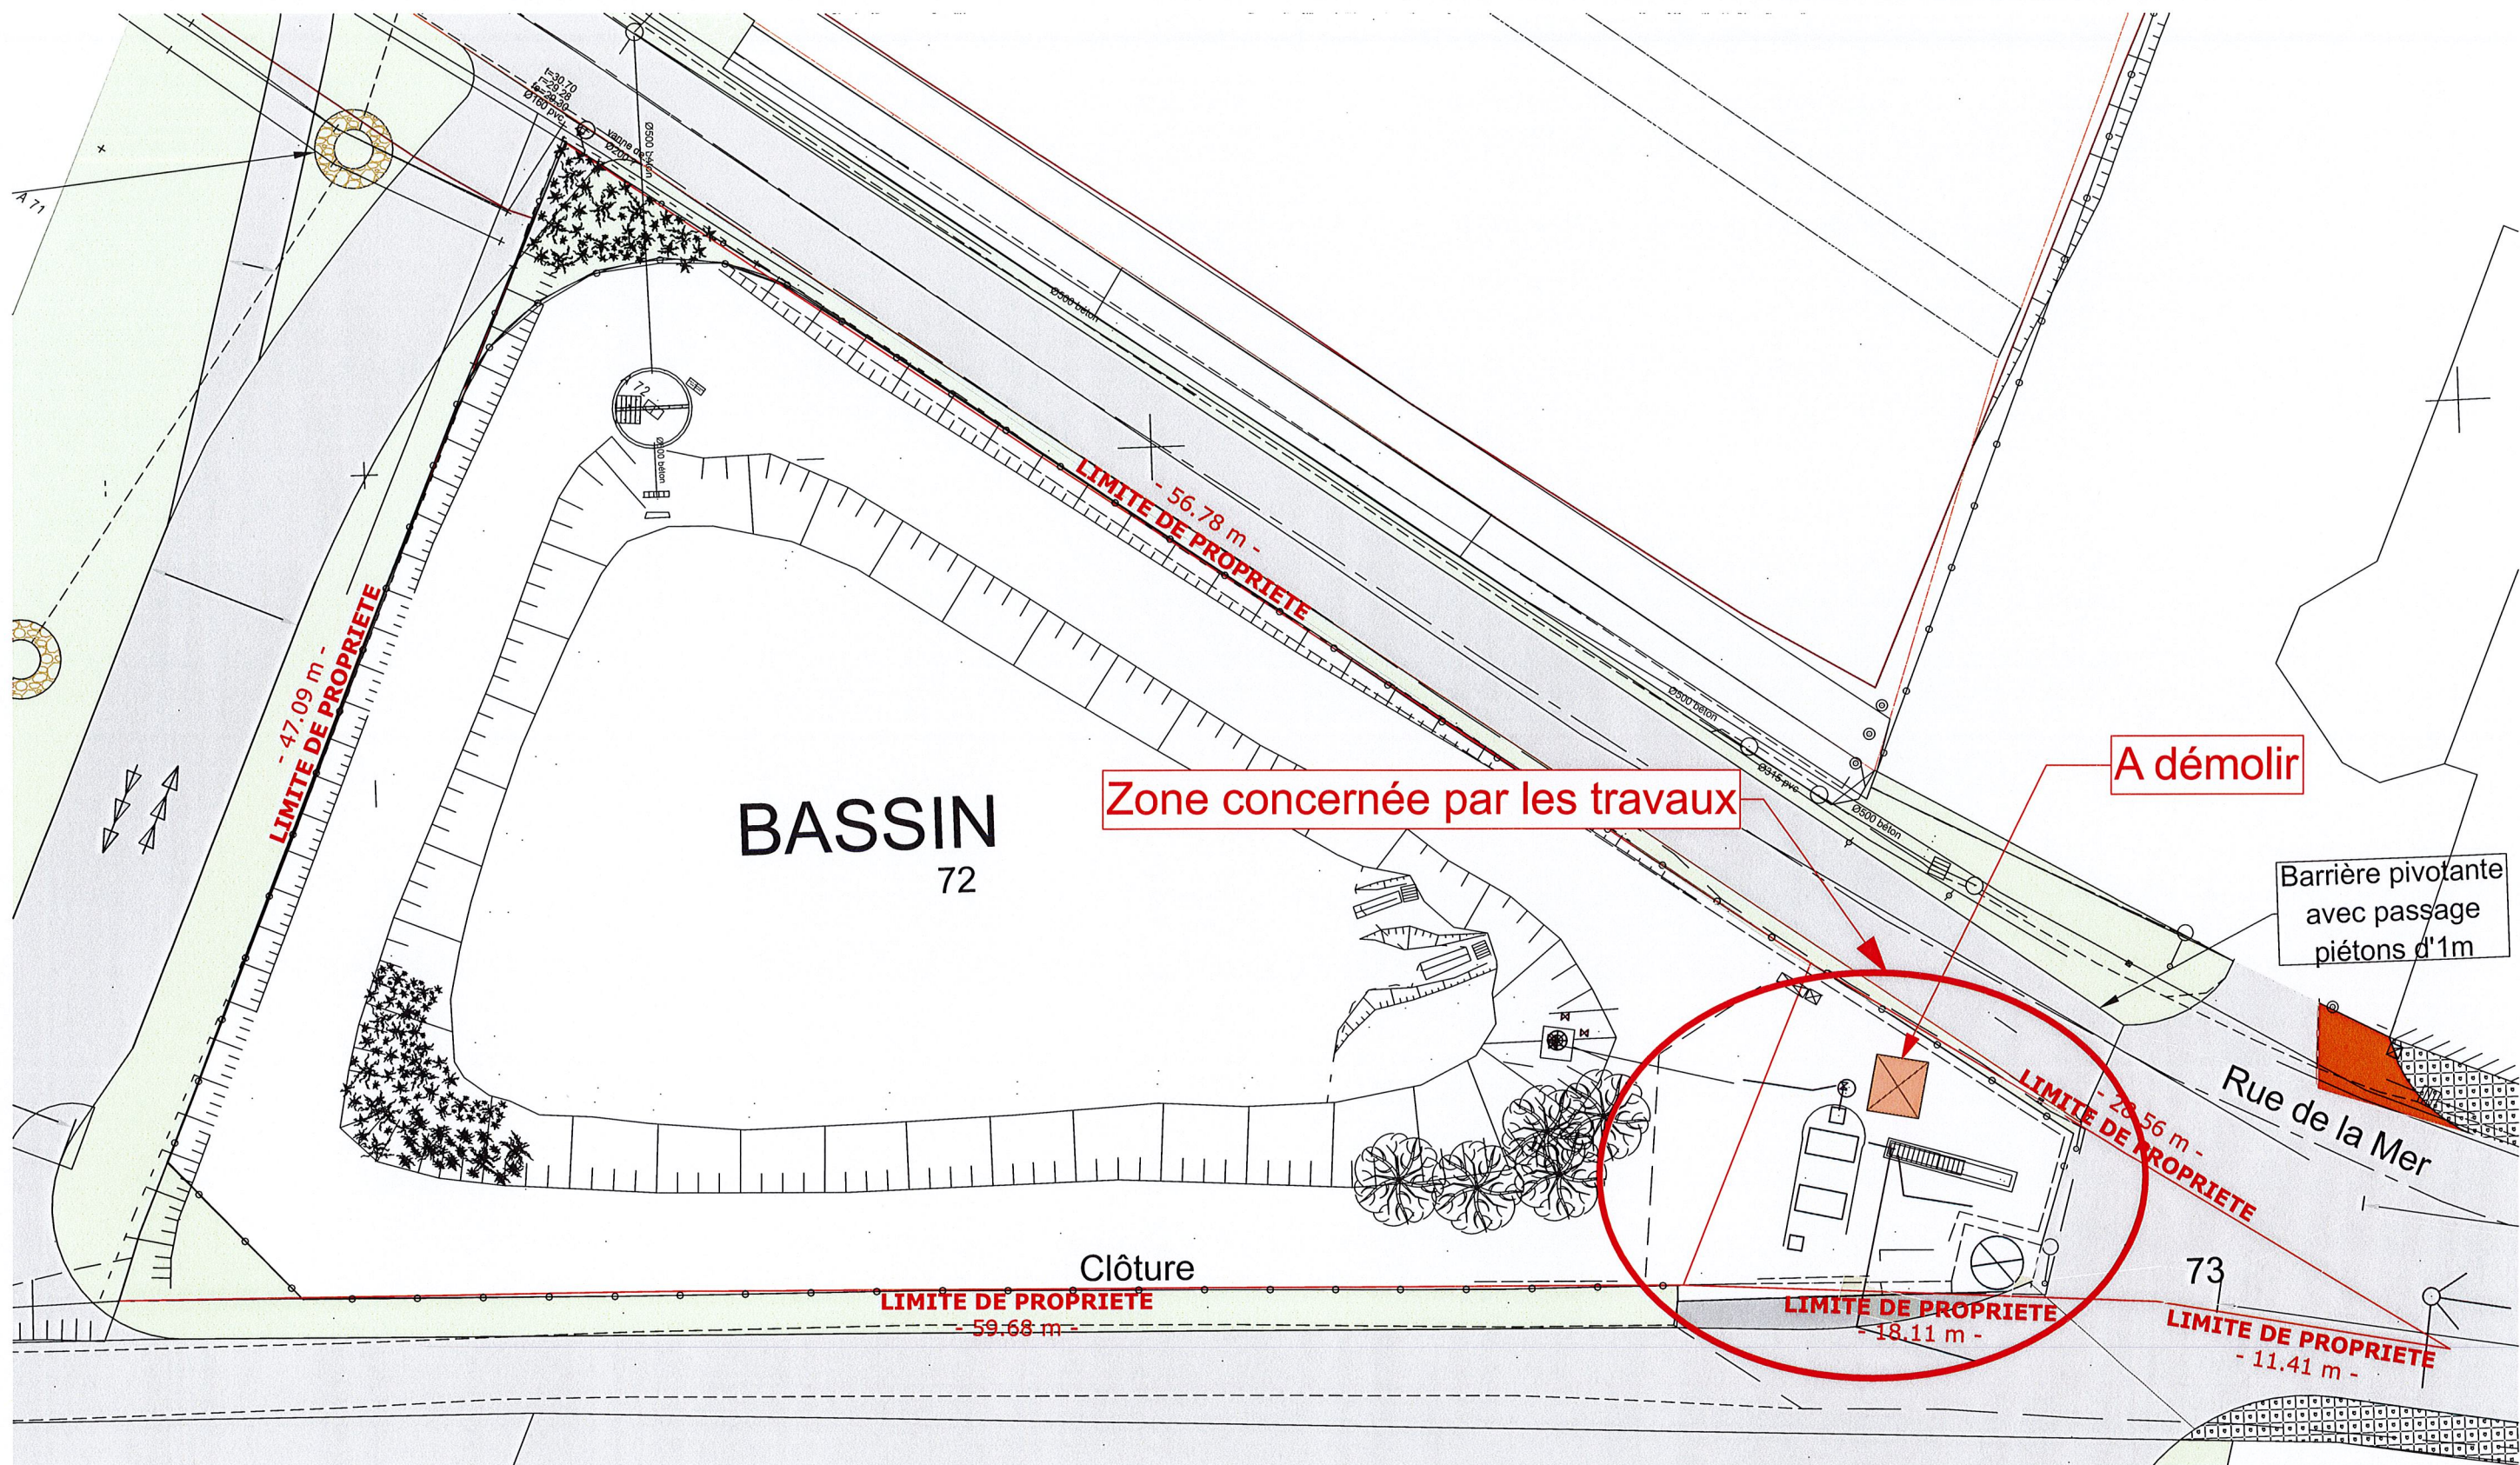


PC1. Plan de Situation			Plan N° : 00
Ech: 1:1000	Demandeur :  Pas-de-Calais Le Département	Architecte :  SARL OPALARCHI Architecte D.P.L.G.	Ind - A
Fait le : 26/02/2020	Conseil Départemental 62 Rue Ferdinand Buisson	59 rue de la plage 62600 BERCK SUR MER Tél : 03.21.94.54.50 / Fax : 03.21.94.54.54 @ : opalingenierie@opalarchi.com	
A3	62018 - Cedex 9 ARRAS	SARL OPALARCHI 59 rue de la plage 62600 BERCK SUR MER Tél : 03.21.94.54.50 / Fax : 03.21.94.54.54 opalingenierie@opalarchi.com	
PC			




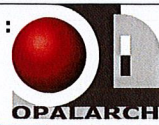

Ind - B : Chalet existant démolli

PC2. Plan Masse Existant				Plan N° : 01		
Ech: 1:250	Demandeur :  Pas-de-Calais Le Département Conseil Départemental 62 Rue Ferdinand Buisson 62018 - Cedex 9 ARRAS	Architecte :  SARL OPALARCHI Architecte D.P.L.G. 59 rue de la plage 62600 BERCK SUR MER Tél : 03.21.94.54.50 / Fax : 03.21.94.54.54 @ : opalingenierie@opalarchi.com	SARL OPALARCHI 59 rue de la plage 62600 BERCK SUR MER Tél. : 03.21.94.54.50 / Fax : 03.21.94.54.54 opalingenierie@opalarchi.com			
Fait le : 11/03/2020						
A3						
PC						

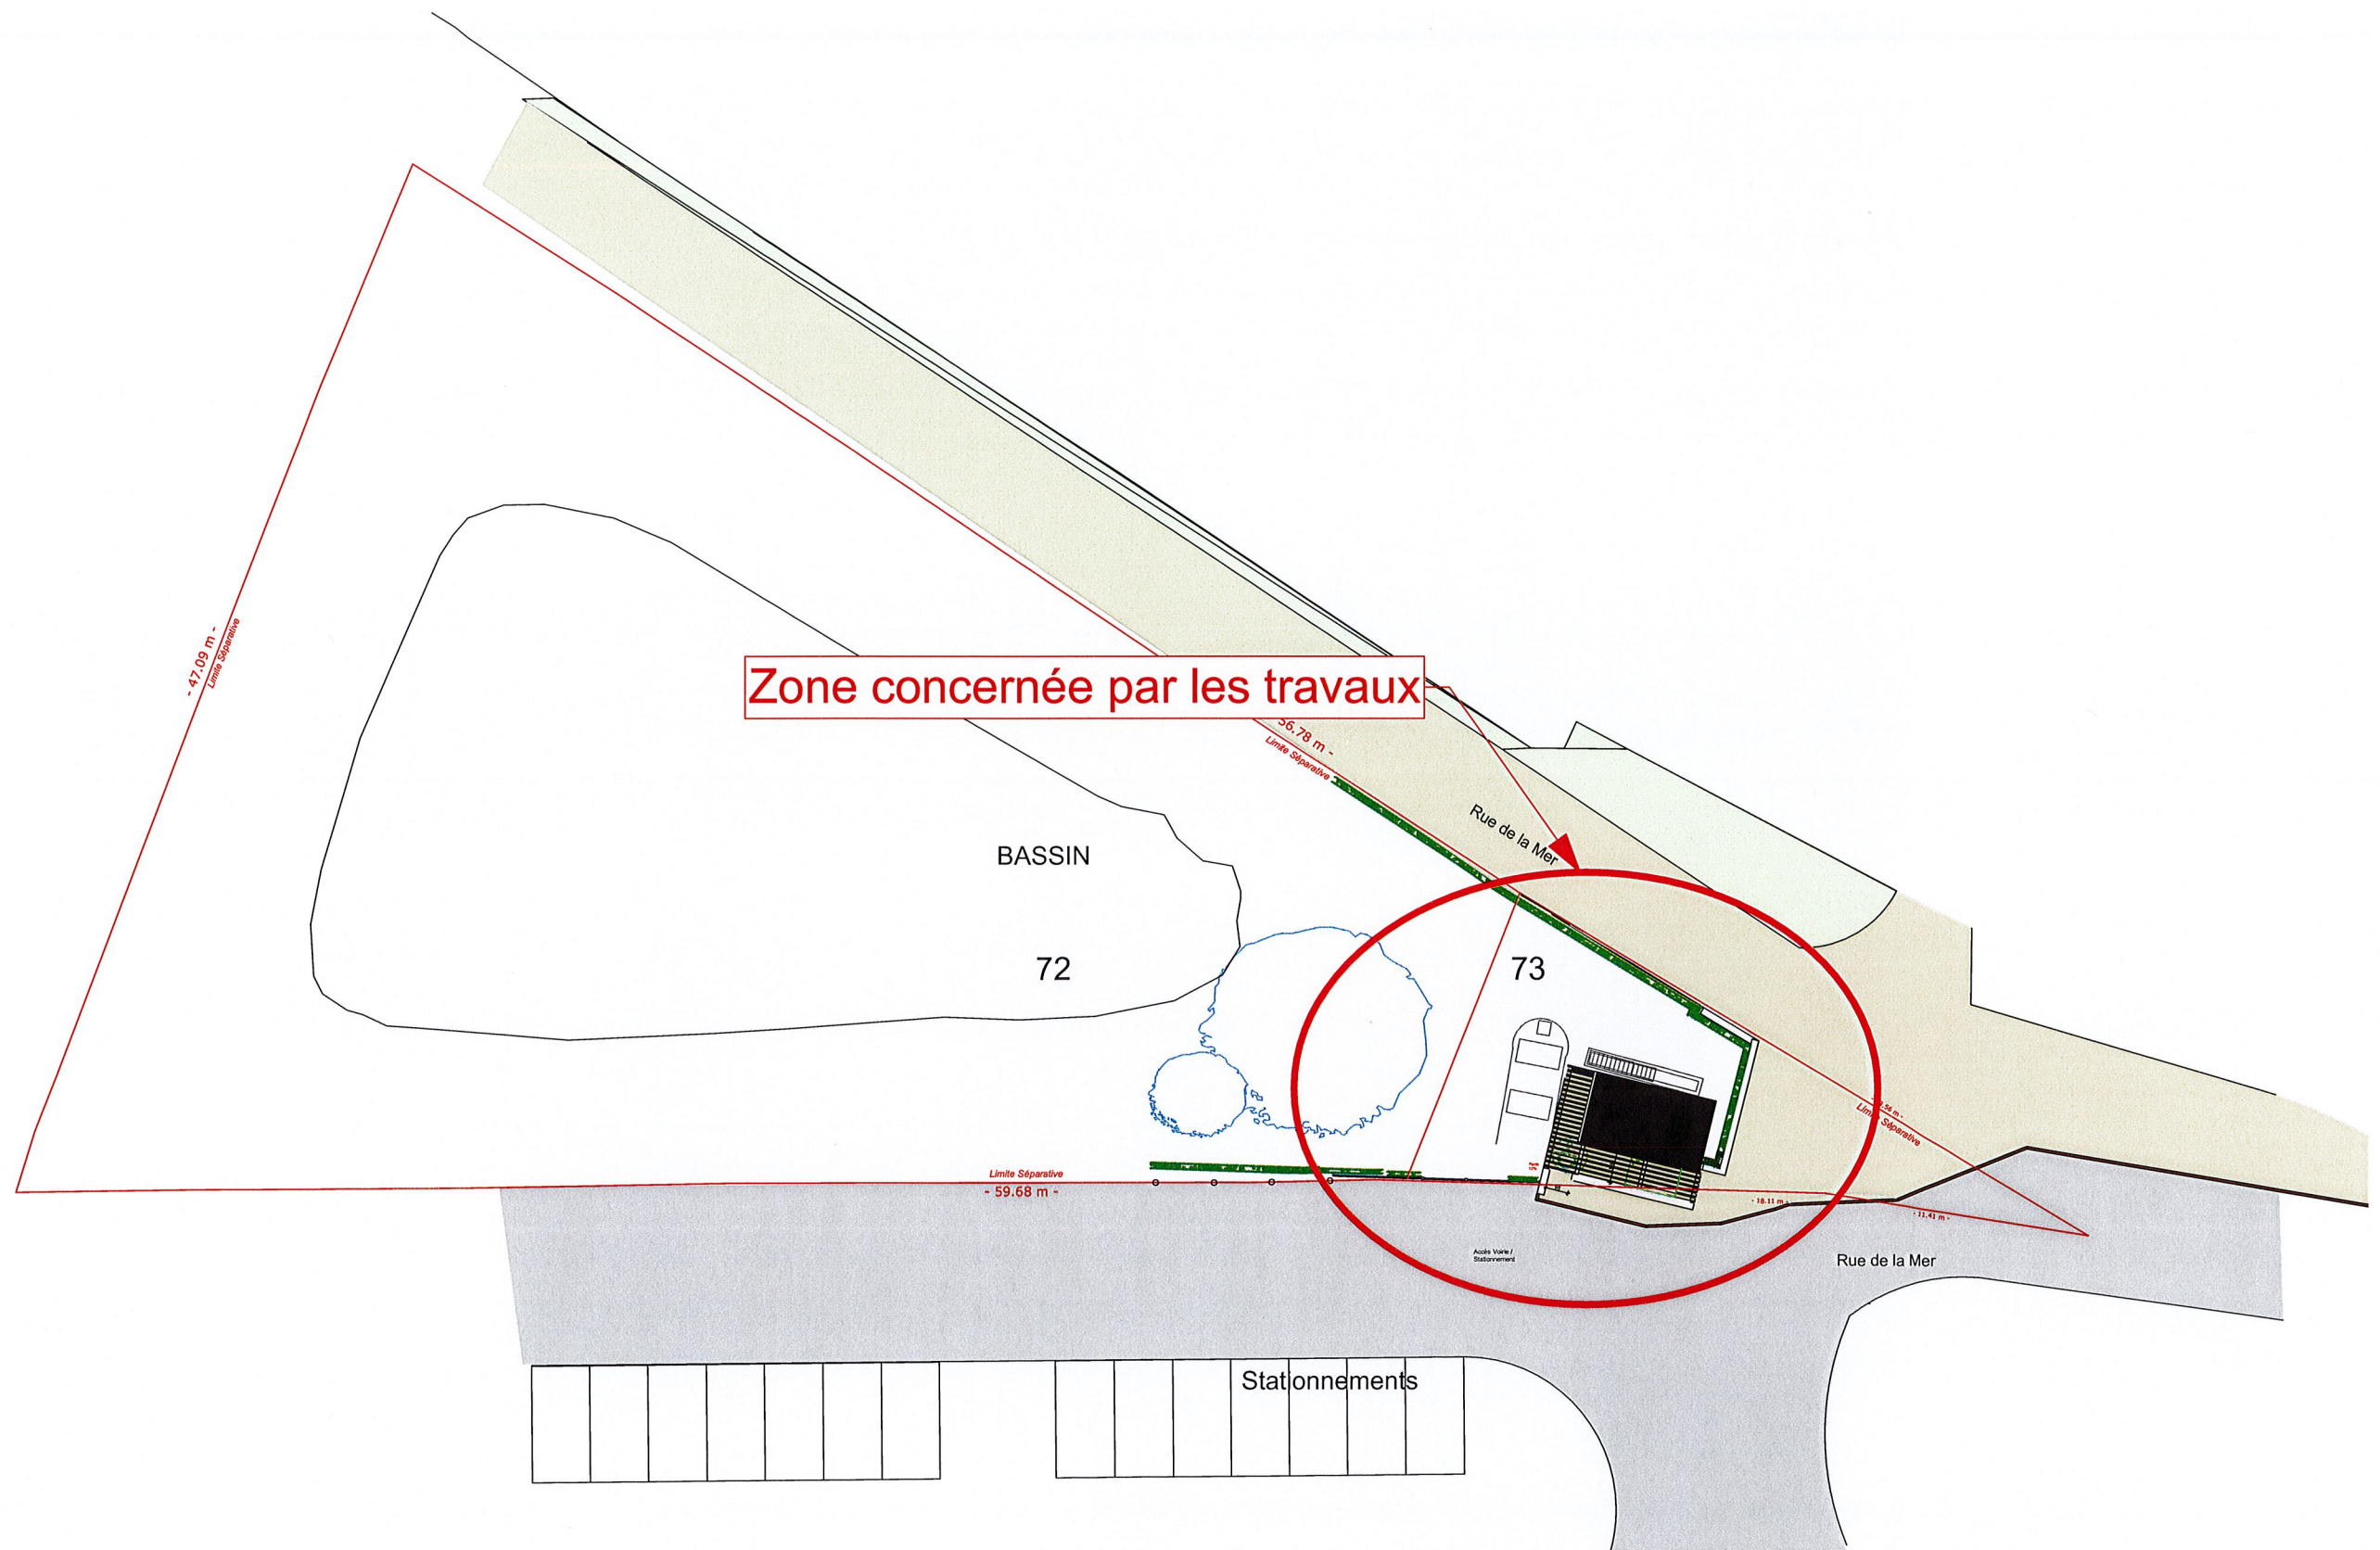

Zone concernée par les travaux

Ind - B : Chalet existant démoli

PC2. Plan Masse Projet		Plan N° : 02
Ech: 1:300 Fait le : 11/03/2020 A3 PC	Demandeur :  Pas-de-Calais Le Département Conseil Départemental 62 Rue Ferdinand Buisson 62018 - Cedex 9 ARRAS	Architecte :  SARL OPALARCHI Architecte D.P.L.G. 59 rue de la plage 62600 BERCK SUR MER Tél : 03 21 94 54 50 / Fax : 03 21 94 54 54 @ : opalingenierie@opalarchi.com
		

Légende

Cotations

- Distances par rapport aux Limites
- Dimensions des constructions
- Distances entre les constructions
- 46.40 m-** Dimensions du terrain

Niveaux altimétriques

- TA +0.00** Niveaux de terrain aménagé
- TN +0.00** Niveaux de terrain naturel
- +0.00** Niveaux de toiture et dalles


Hachures & Symbole

- Voirie piéton en béton ton jaune
- Délimitation en pavés
- Enrobé
- Espaces verts

Réseaux

- Réseaux Eaux Usées
- Réseaux Eaux Pluviales


Nota : Les côtes de niveau sont rattachées au normes NGF

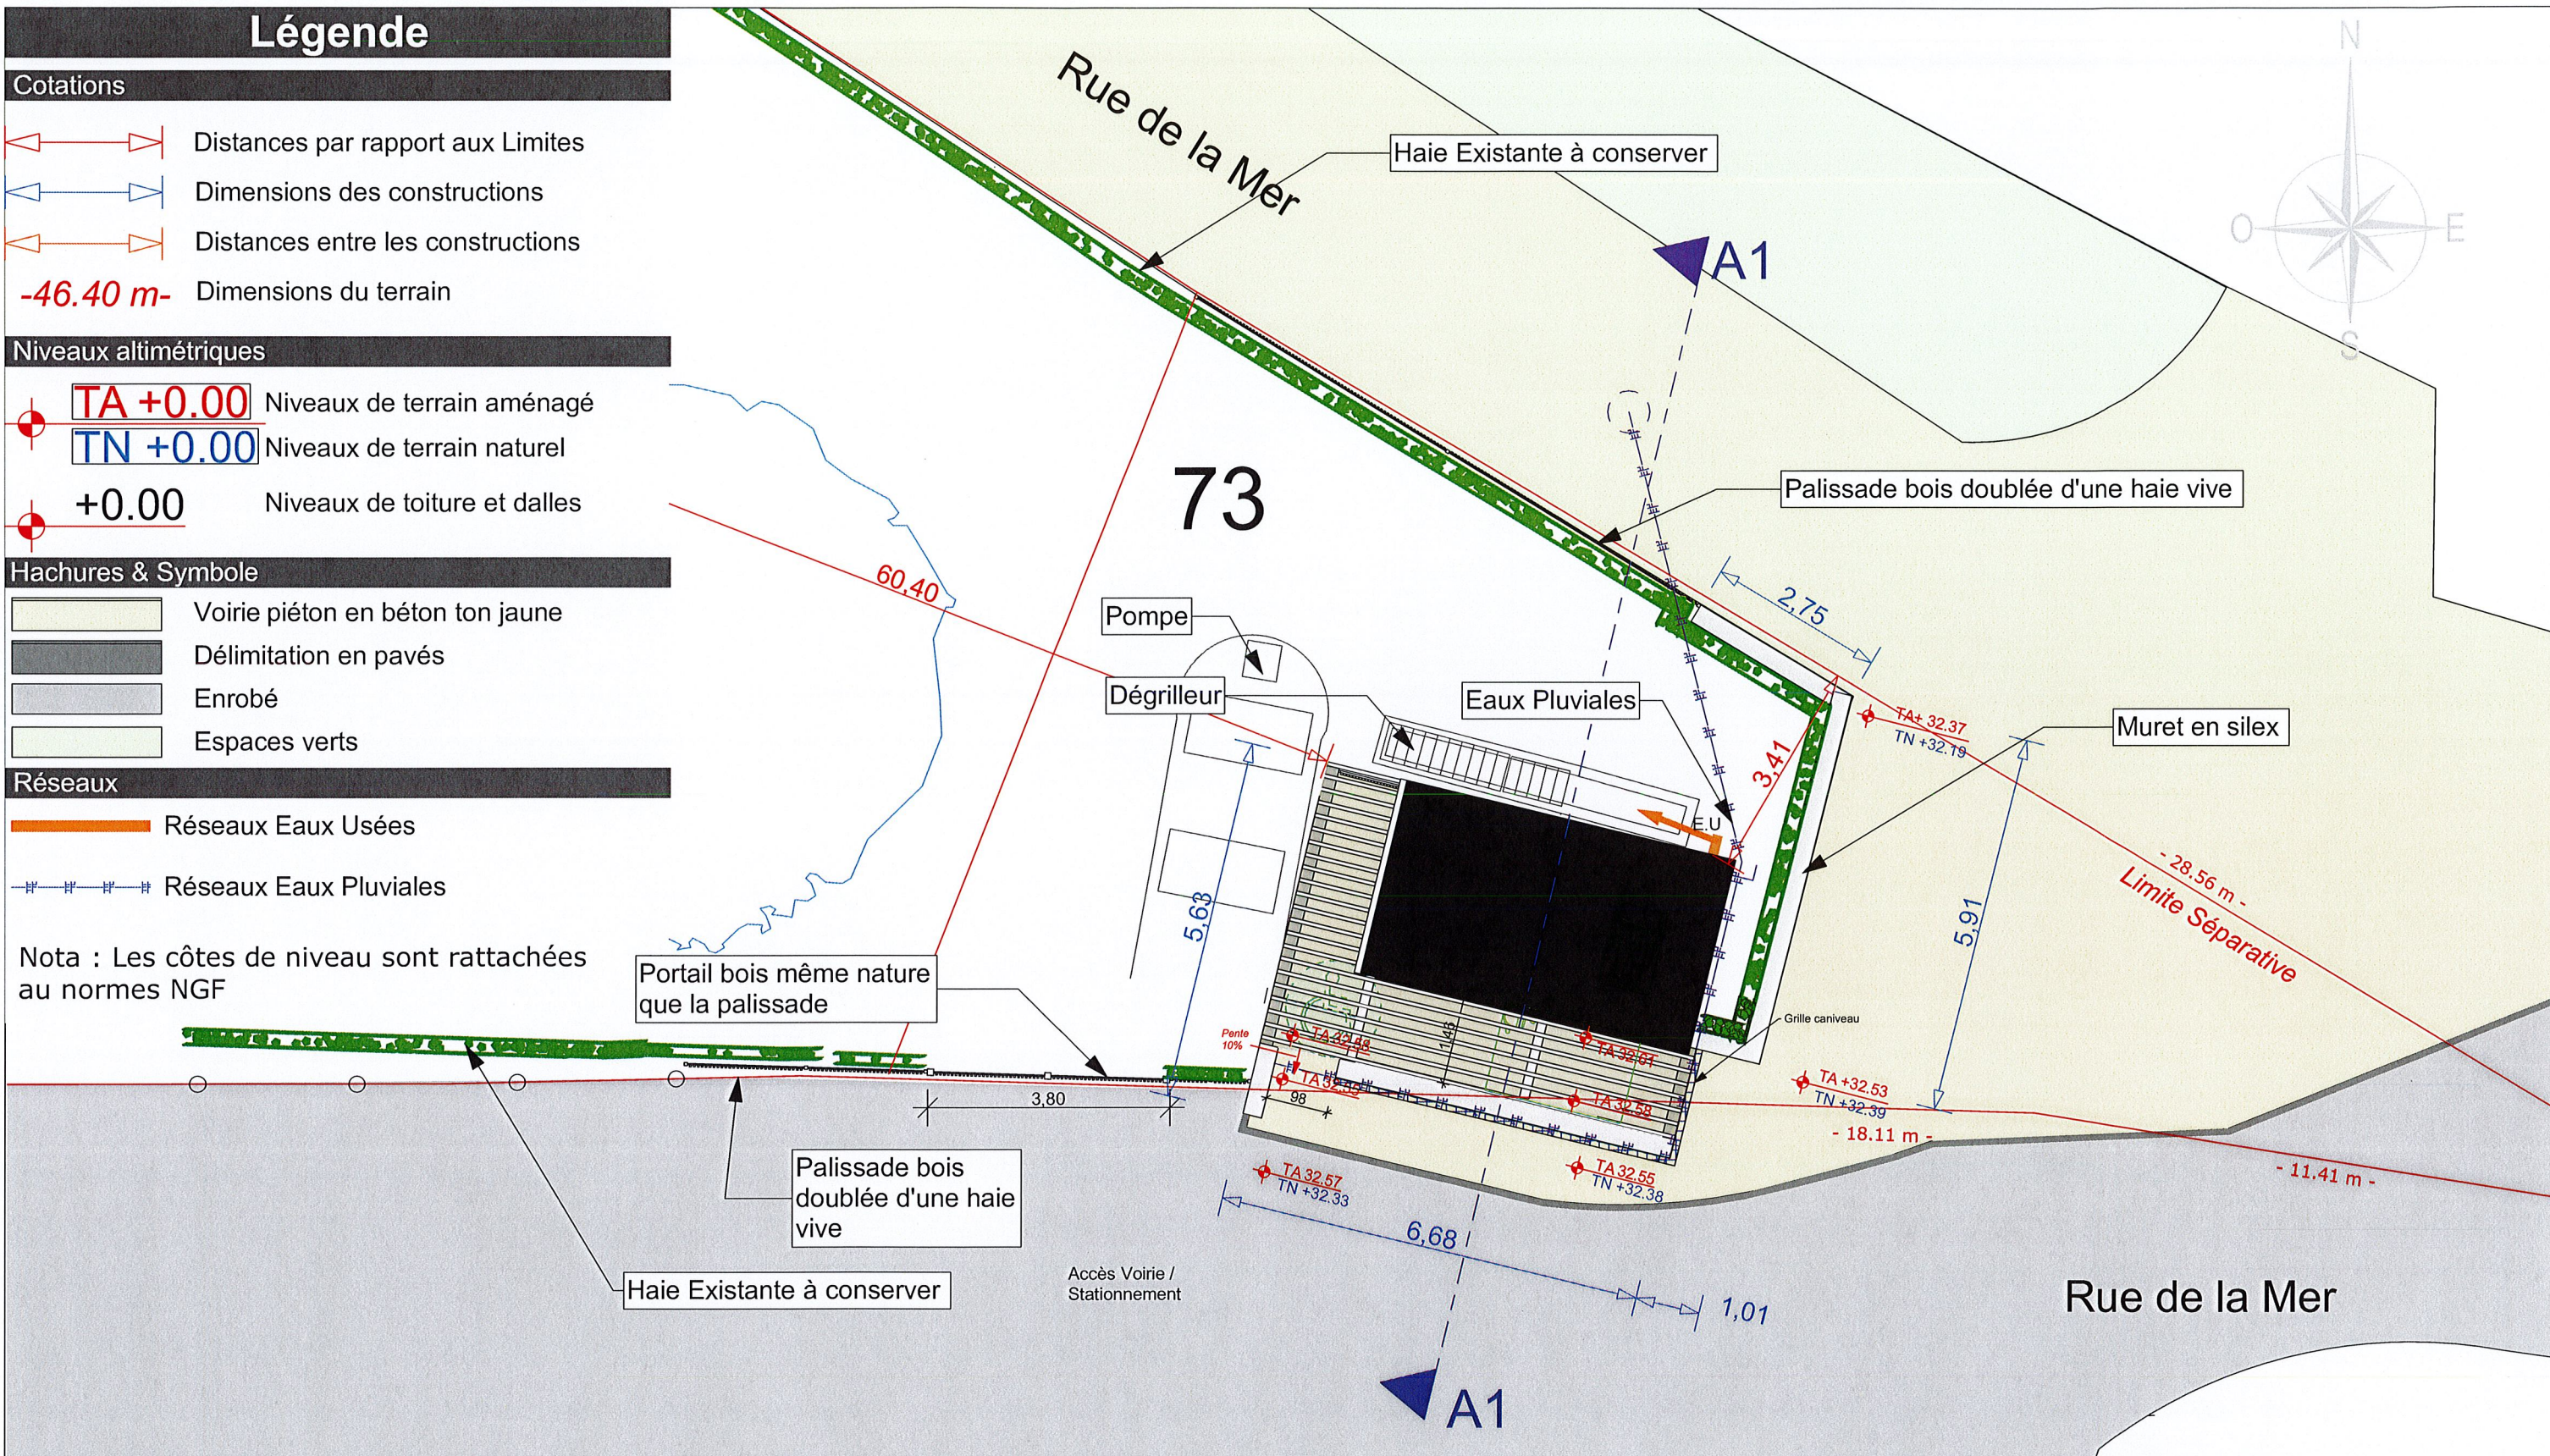

Stationnements

Ind - B : Chalet existant démoli

PC2. Plan Masse		Plan N° : 03
Ech: 1:100	Demandeur : Pas-de-Calais Le Département	Ind - B
Fait le : 11/03/2020	Conseil Départemental 62 Rue Ferdinand Buisson 62018 - Cedex 9 ARRAS	SARL OPALARCHI Architecte D.P.L.G. 59 rue de la plage 62600 BERCK SUR MER Tél : 03 21 94 54 50 / Fax : 03 21 94 54 54 @ : opalingenierie@opalarchi.com
A3		
PC		

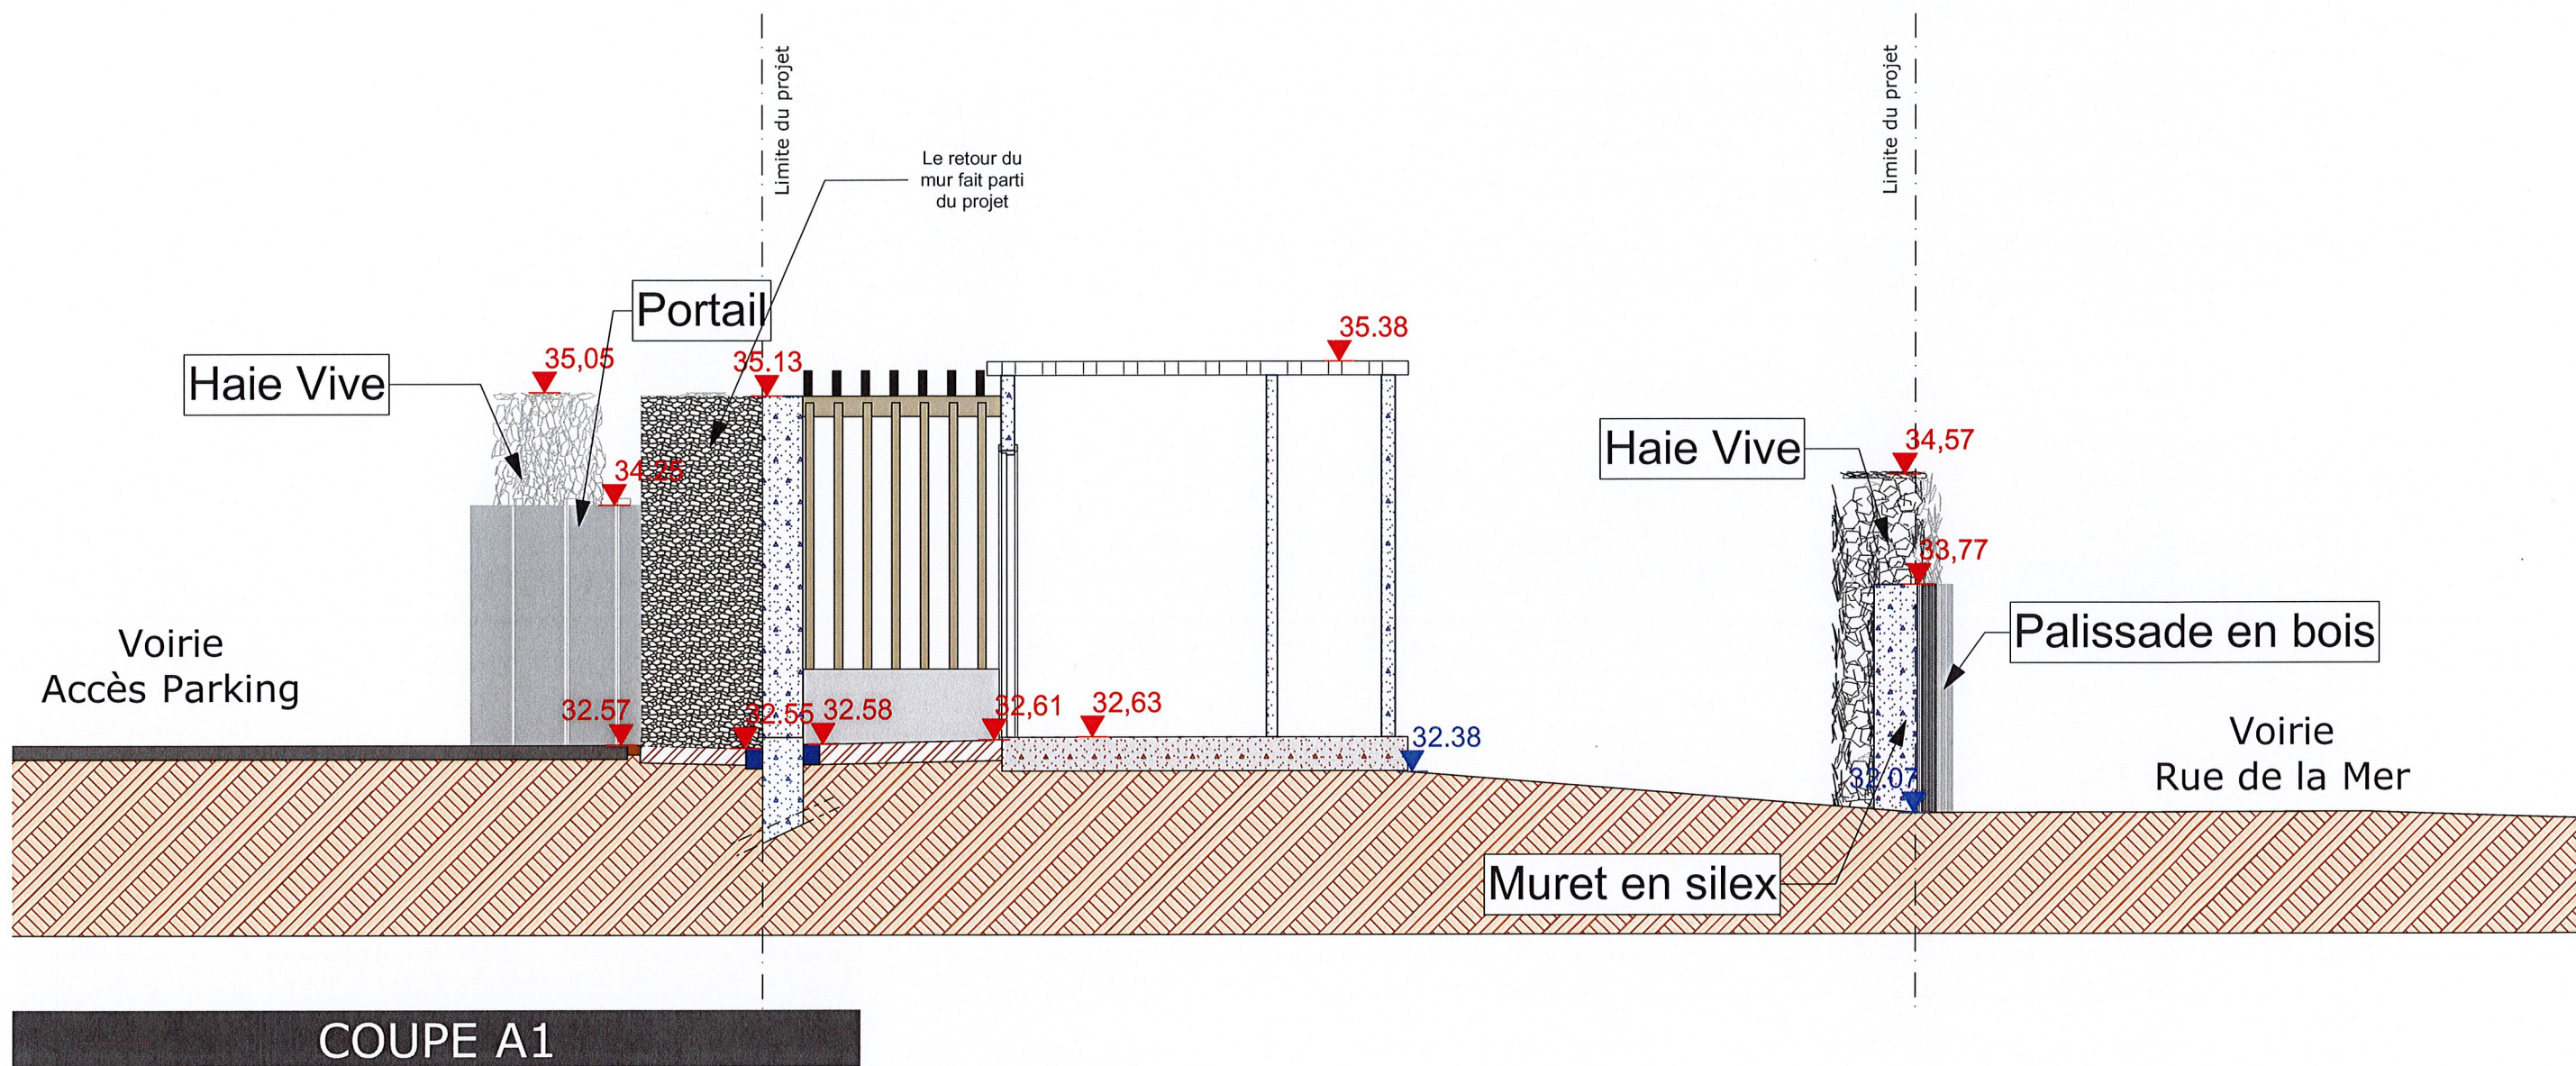


COUPE A1




Légende	
Pavés	Sol préfabriqué
Enrobé	Mur Silex
Béton ton jaune	Caniveau
Sol	
Côte de niveau TN	Côte de niveau construit

Nota : Les côtes de niveau sont rattachées au normes NGF

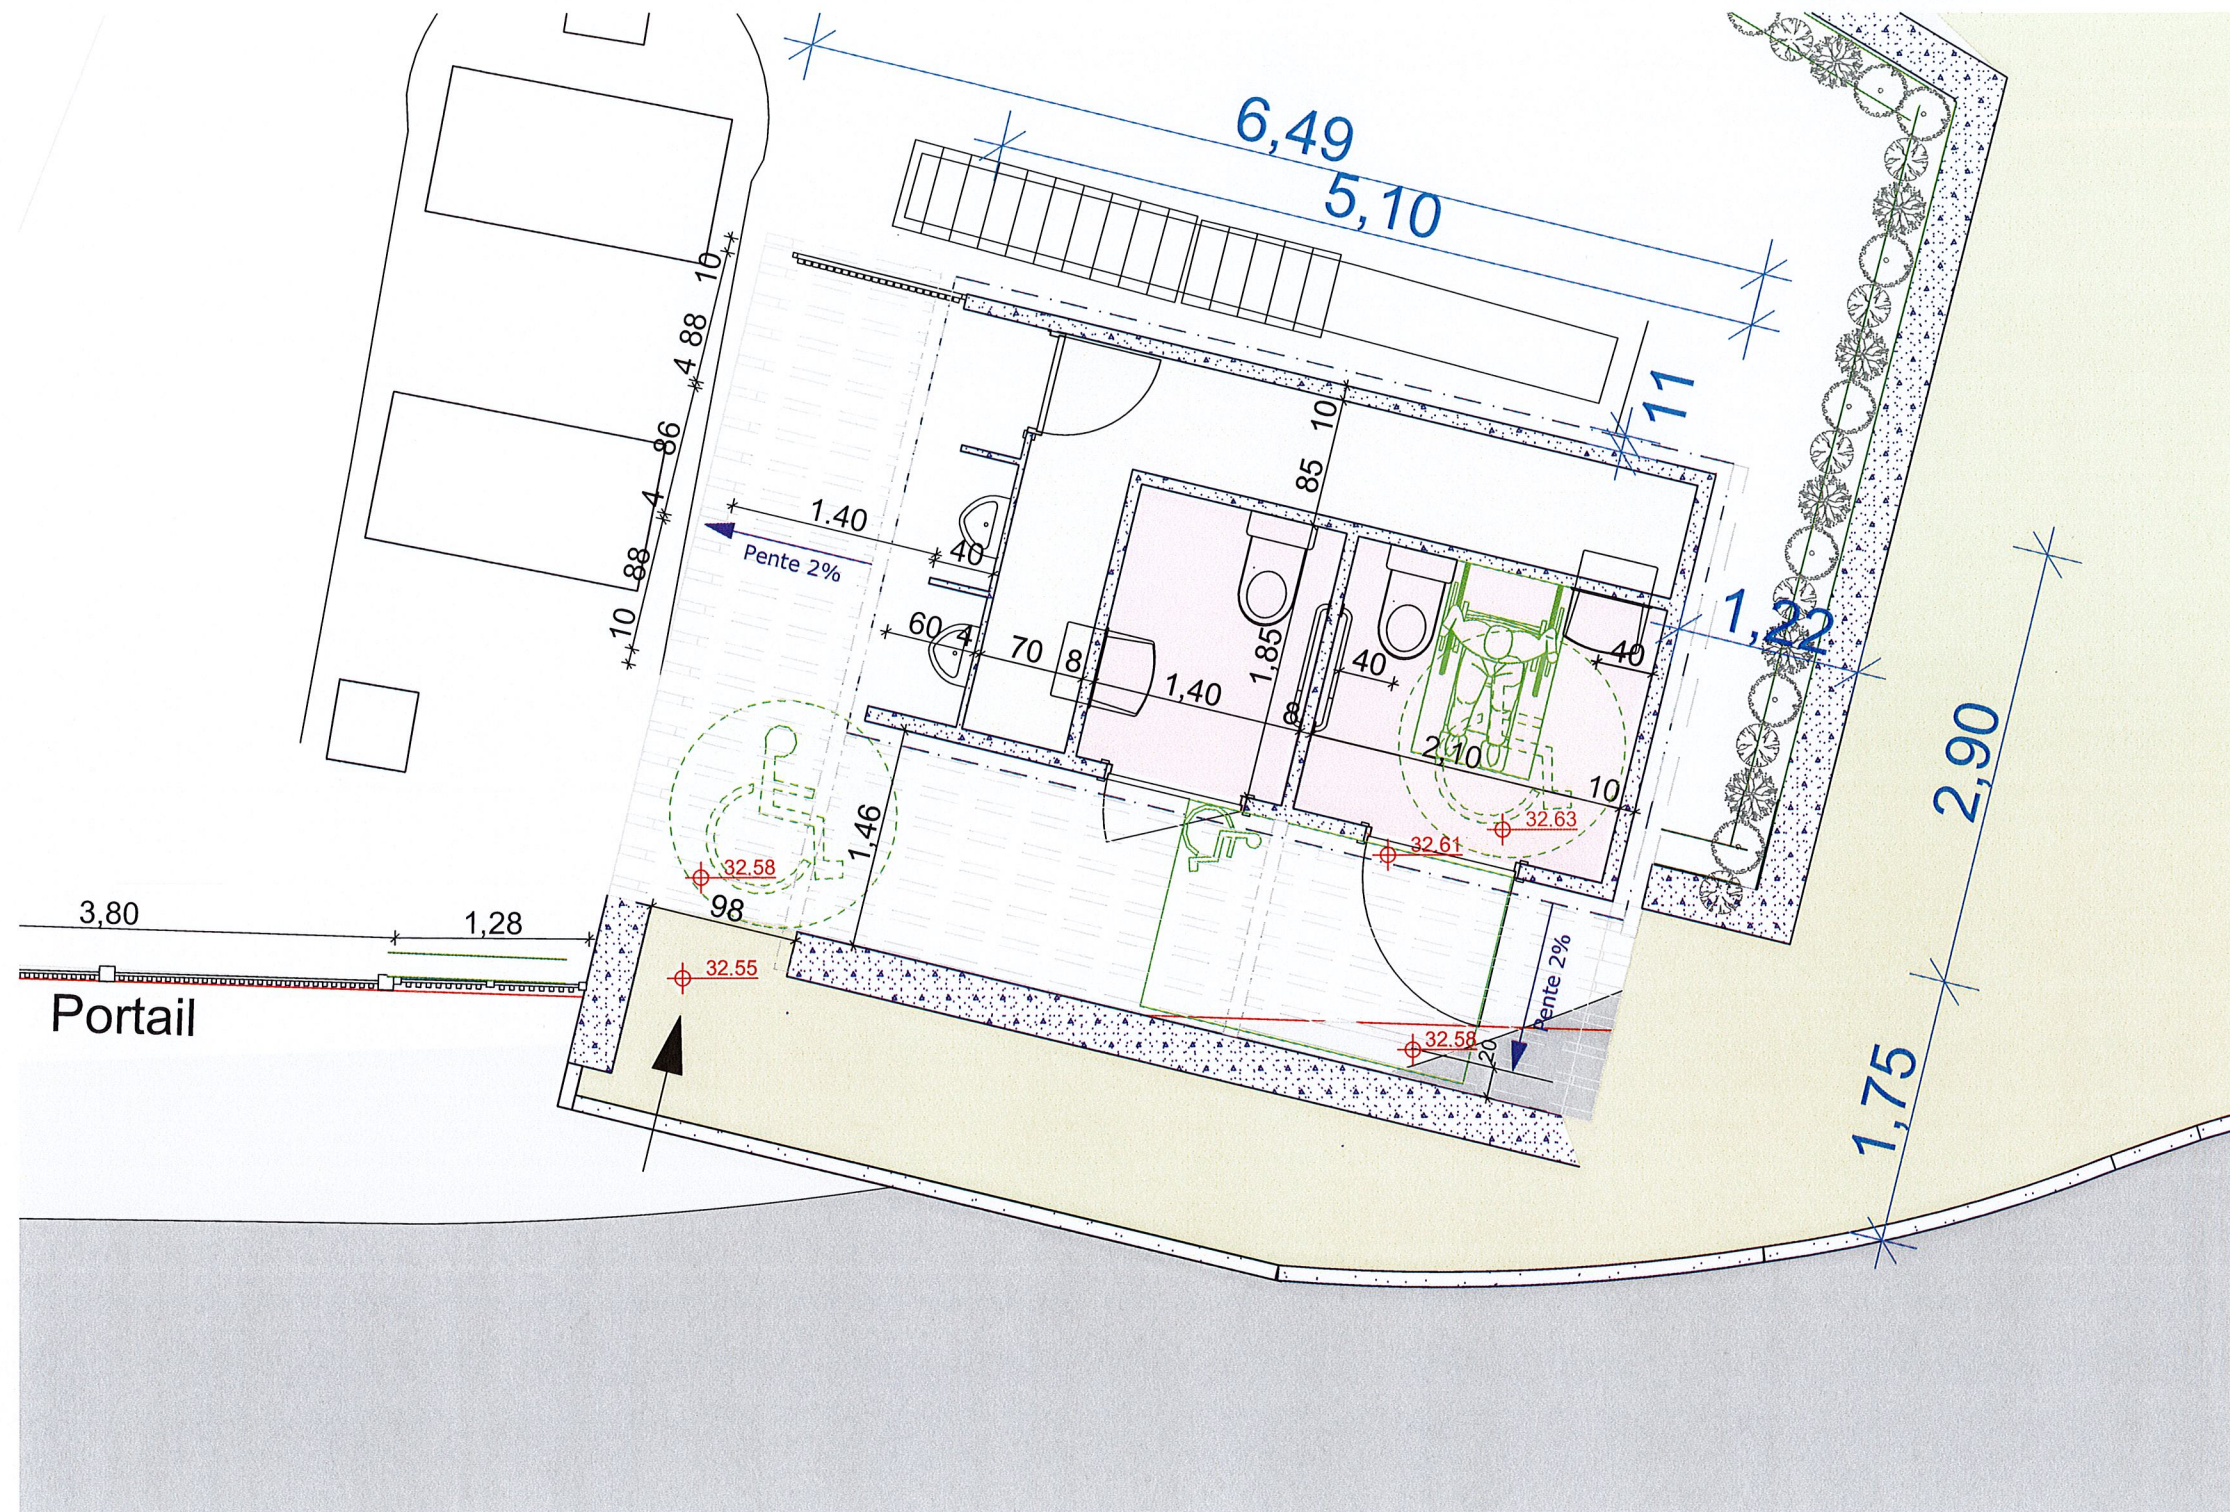PC3. Coupe paysagère			Plan N° :
Ech: 1:50	Demandeur : Pas-de-Calais Le Département Conseil Départemental 62 Rue Ferdinand Buisson 62018 - Cedex 9 ARRAS	Architecte : SARL OPALARCHI Architecte D.P.L.G. 59 rue de la plage 62600 BERCK SUR MER Tél : 03.21.94.54.50 / Fax : 03.21.94.54.54 @ : opalingenie@opalarchi.com	04
Fait le : 26/02/2020			Ind - A
A3			
PC			



Nota : Les côtes de niveau sont rattachées au normes NGF

Plan de Niveau Rez de Chaussée				Plan N° :
Ech: 1:50	Demandeur :  Pas-de-Calais Le Département Conseil Départemental 62 Rue Ferdinand Buisson 62018 - Cedex 9 ARRAS	Architecte :  SARL OPALARCHI Architecte D.P.L.G. 59 rue de la plage 62600 BERCK SUR MER Tél : 03.21.94.54.50 / Fax : 03.21.94.54.54 @ : opalingenie@opalarchi.com	05 Ind - A	
Fait le : 26/02/2020				
A3				
PC				

Type de Clôture et Portail :
Bois Naturel grisant dans le temps

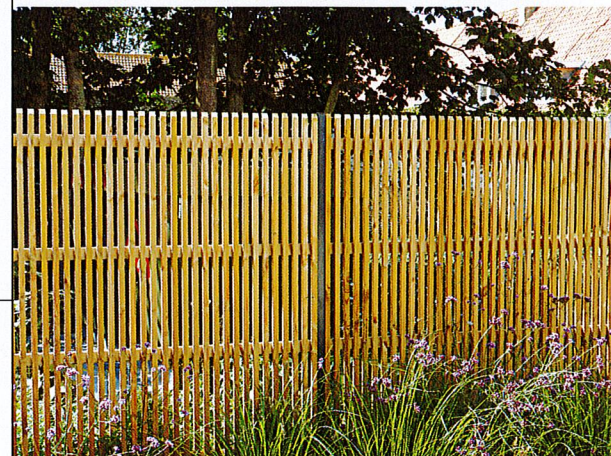
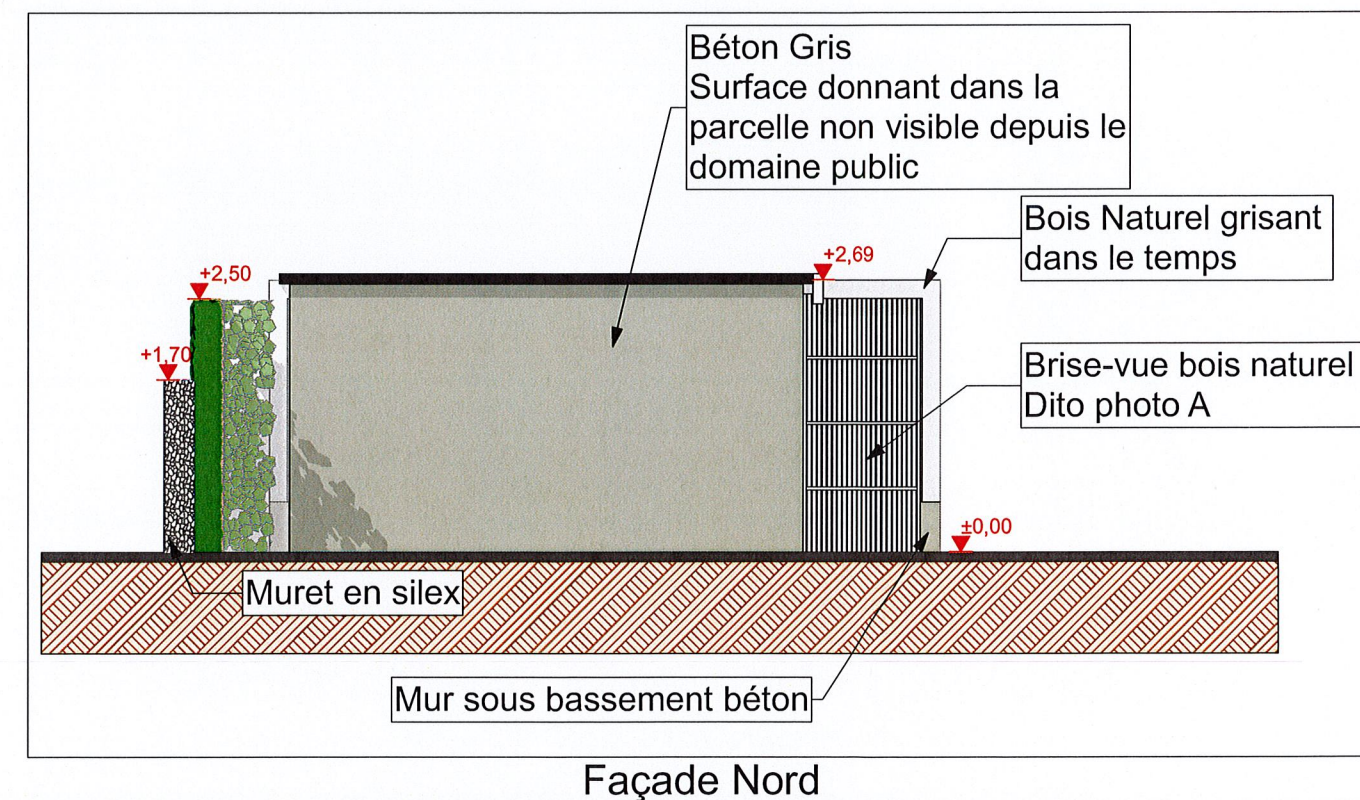
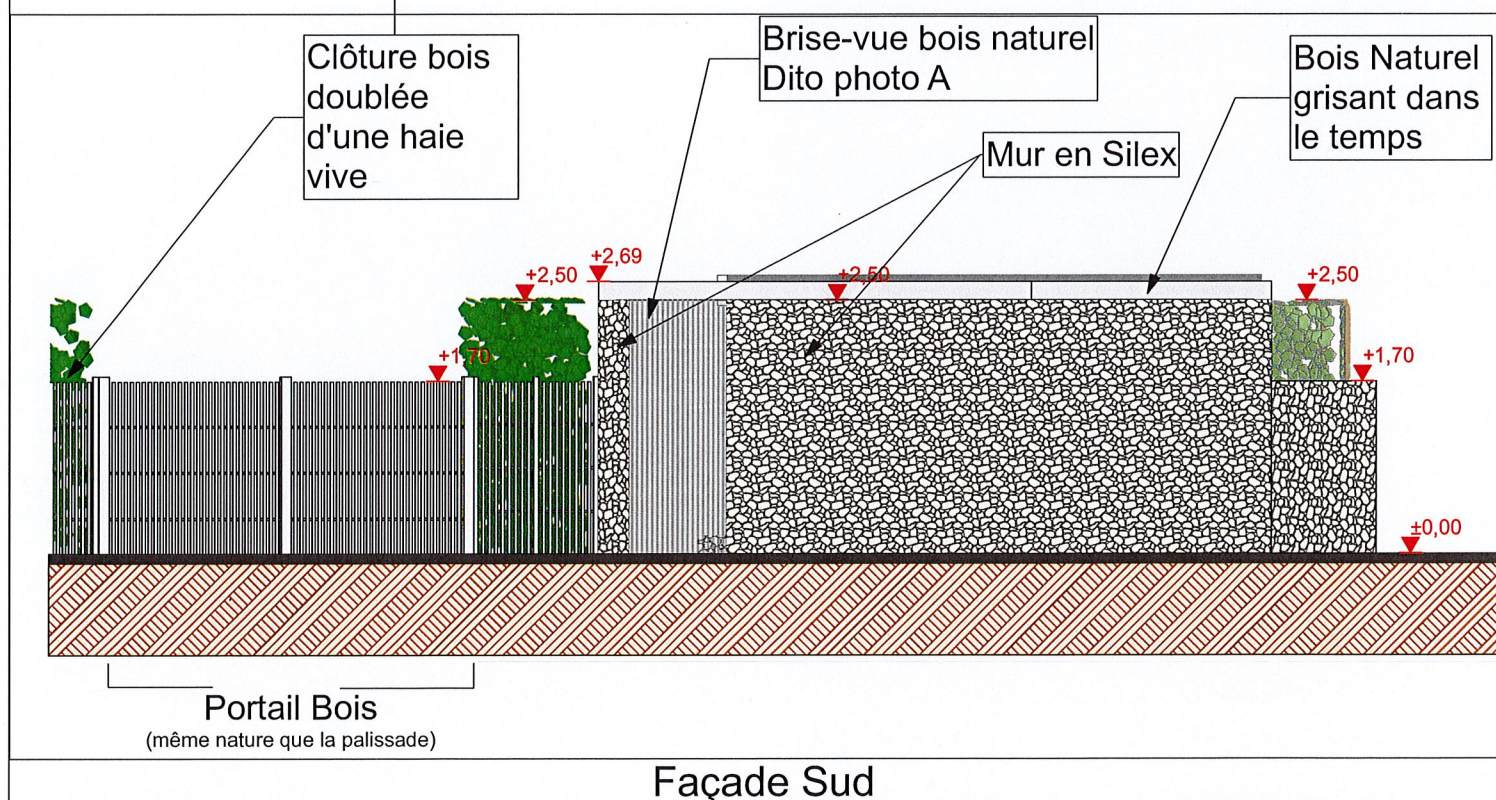




Photo A

Mur Silex en harmonie avec la
ferme voisine



Photo B



PC5. Plan de Façades			Plan N° : 06
Ech: 1:75	Demandeur :  Pas-de-Calais Le Département	Architecte :  SARL OPALARCHI Architecte D.P.L.G.	59 rue de la plage 62600 BERCK SUR MER Tél : 03.21.94.54.50 / Fax : 03.21.94.54.54 @ : opalingenierie@opalarchi.com
Fait le : 26/02/2020	Conseil Départemental 62 Rue Ferdinand Buisson	SARL OPALARCHI 59 rue de la plage 62600 BERCK SUR MER Tél : 03.21.94.54.50 / Fax : 03.21.94.54.54 opalingenierie@opalarchi.com	
A3	62018 - Cedex 9 ARRAS		
PC			

Ind - A

Type de Clôture et Portail :
Bois Naturel grisant dans le temps

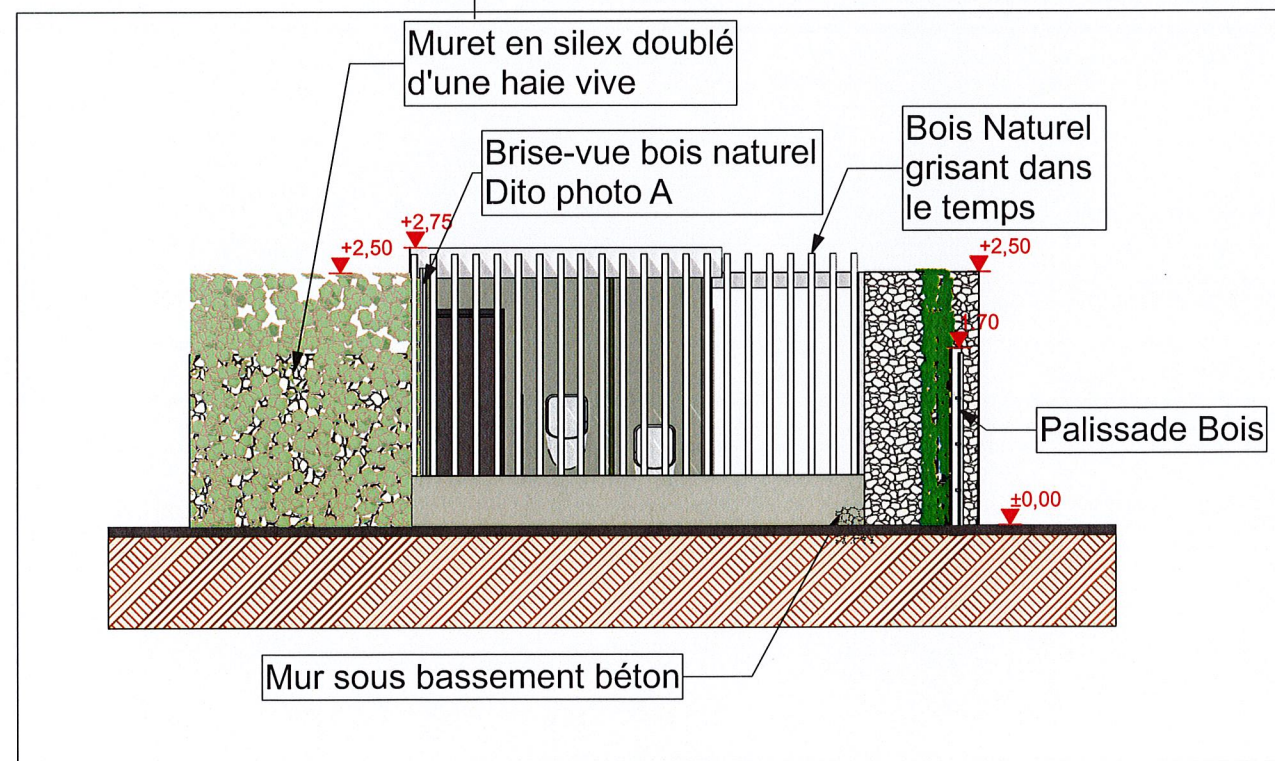


Photo A


Mur Silex en harmonie avec la
ferme voisine



Photo B



Façade Ouest

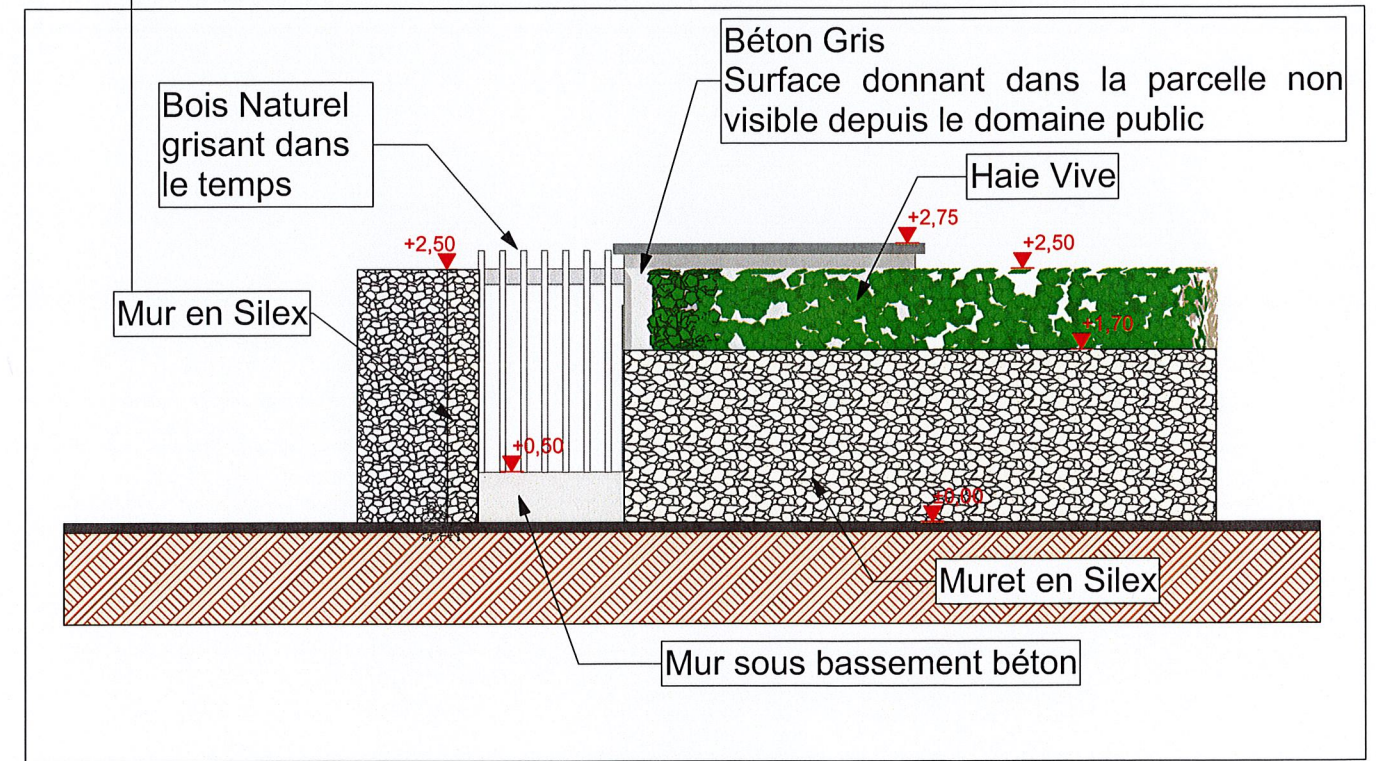

Façade Est

PC5. Plan de Façades

Ech: 1:75

Fait le :
26/02/2020

A3

PC

Demandeur :

Pas-de-Calais
Le Département

Conseil Départemental 62
Rue Ferdinand Buisson
62018 - Cedex 9 ARRAS

Architecte :




SARL OPALARCHI
Architecte D.P.L.G.
59 rue de la plage
62600 BERCK SUR MER
Tél : 03.21.94.54.50 / Fax : 03.21.94.54.54
@ : opalingenierie@opalarchi.com

SARL OPALARCHI
59 rue de la plage
62600 BERCK SUR MER
Tél : 03.21.94.54.50 / Fax : 03.21.94.54.54
opalingenierie@opalarchi.com

Plan N° :

07


Ind - A

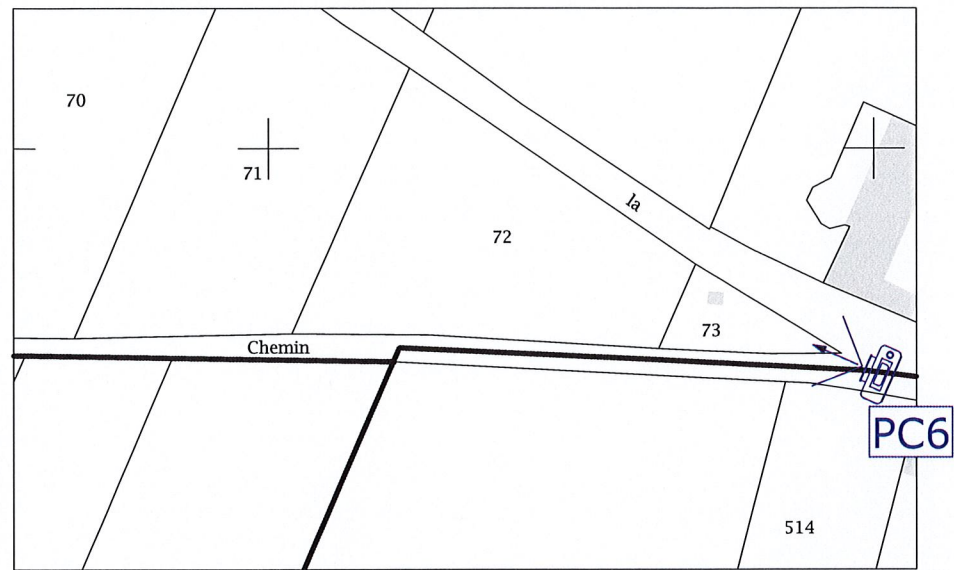

Bois naturel
grisant dans
le temps

Mur silex
Dito photo B

Existant

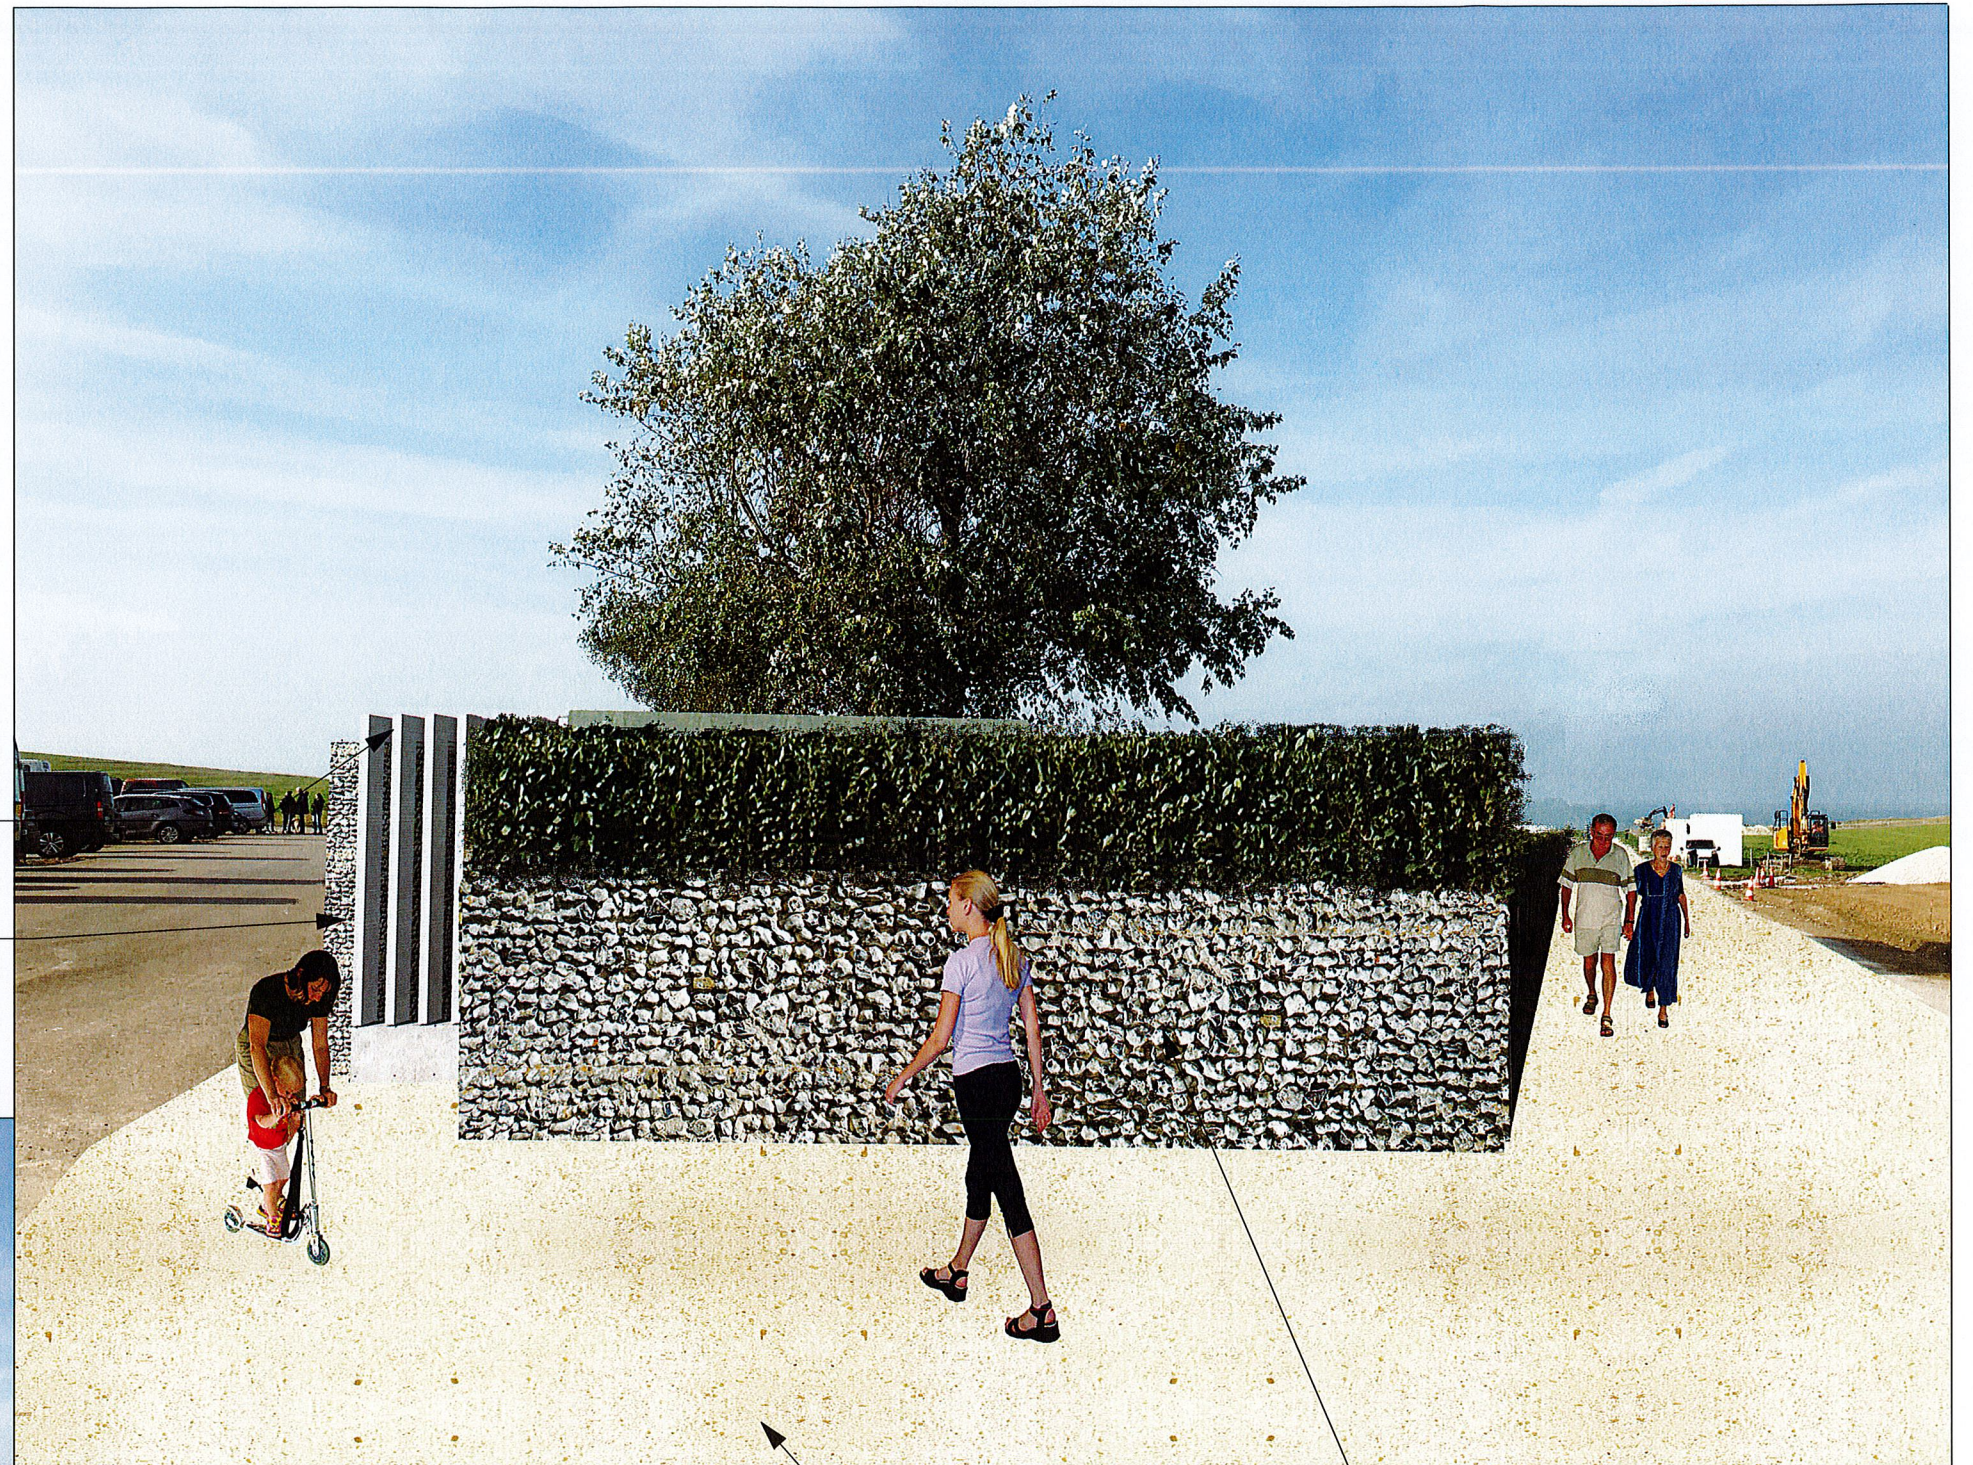

Béton ton jaune

Muret en silex doublé d'une haie
vive
Dito photo B

Projet

PC6. Insertion dans le site

Ech: 1:1250

Fait le :
26/02/2020

A3

PC

Demandeur :

Pas-de-Calais
Le Département

Conseil Départemental 62
Rue Ferdinand Buisson
62018 - Cedex 9 ARRAS

Architecte :

SARL OPALARCHI
Architecte D.P.L.G.
59 rue de la plage
62600 BERCK SUR MER
Tél : 03 21 94 54 50 / Fax : 03 21 94 54 54
@ : opalingenierie@opalarchi.com


SARL OPALARCHI
59 rue de la plage
62600 BERCK SUR MER
Tél : 03 21 94 54 50 / Fax : 03 21 94 54 54
opalingenierie@opalarchi.com

Plan N° :

08

Ind - A



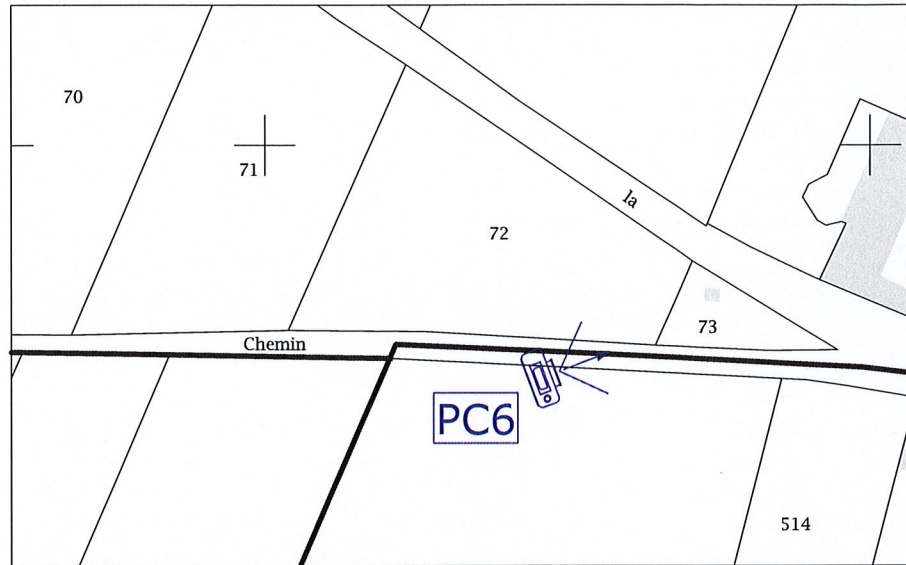

Existant



*Clôture bois doublée
d'une haie vive grisant
dans le temps
Dito photo A*

*Portail en harmonie
avec la clôture,
bois naturel grisant
avec le temps*

*Mur silex
Dito photo B*

Béton ton jaune

Projet

Pavés

PC6. Insertion dans le site

Ech: 1:1250

Fait le :
26/02/2020

A3

PC

Demandeur :

Pas-de-Calais
Le Département

Conseil Départemental 62
Rue Ferdinand Buisson
62018 - Cedex 9 ARRAS

Architecte :

SARL OPALARCHI
Architecte D.P.L.G.
59 rue de la plage
62600 BERCK SUR MER
Tél : 03.21.94.54.50 / Fax : 03.21.94.54.54
@ : opalingenierie@opalarchi.com

SARL OPALARCHI
59 rue de la plage
62600 BERCK SUR MER
Tél : 03.21.94.54.50 / Fax : 03.21.94.54.54
opalingenierie@opalarchi.com


Plan N° :

09

Ind - A

N



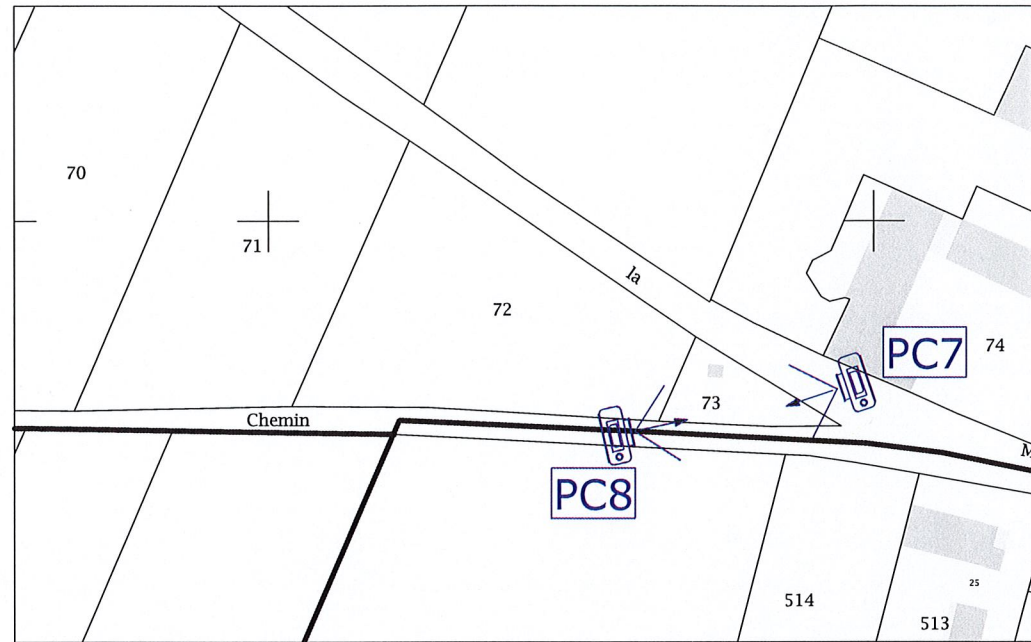

PC7 - Photo de près



PC7. Vue de près / PC8. Vue de loin

Ech: 1:1250

Fait le :
26/02/2020

A3

PC

Demandeur :

Pas-de-Calais
Le Département

Conseil Départemental 62
Rue Ferdinand Buisson
62018 - Cedex 9 ARRAS

Architecte :

SARL OPALARCHI
Architecte D.P.L.G.
59 rue de la plage
62600 BERCK SUR MER
Tél : 03 21 94 54 50 / Fax : 03 21 94 54 54
@ : opalingenierie@opalarchi.com


SARL OPALARCHI
59 rue de la plage
62600 BERCK SUR MER
Tél : 03 21 94 54 50 / Fax : 03 21 94 54 54
opalingenierie@opalarchi.com




Plan N° :

10

Ind - A

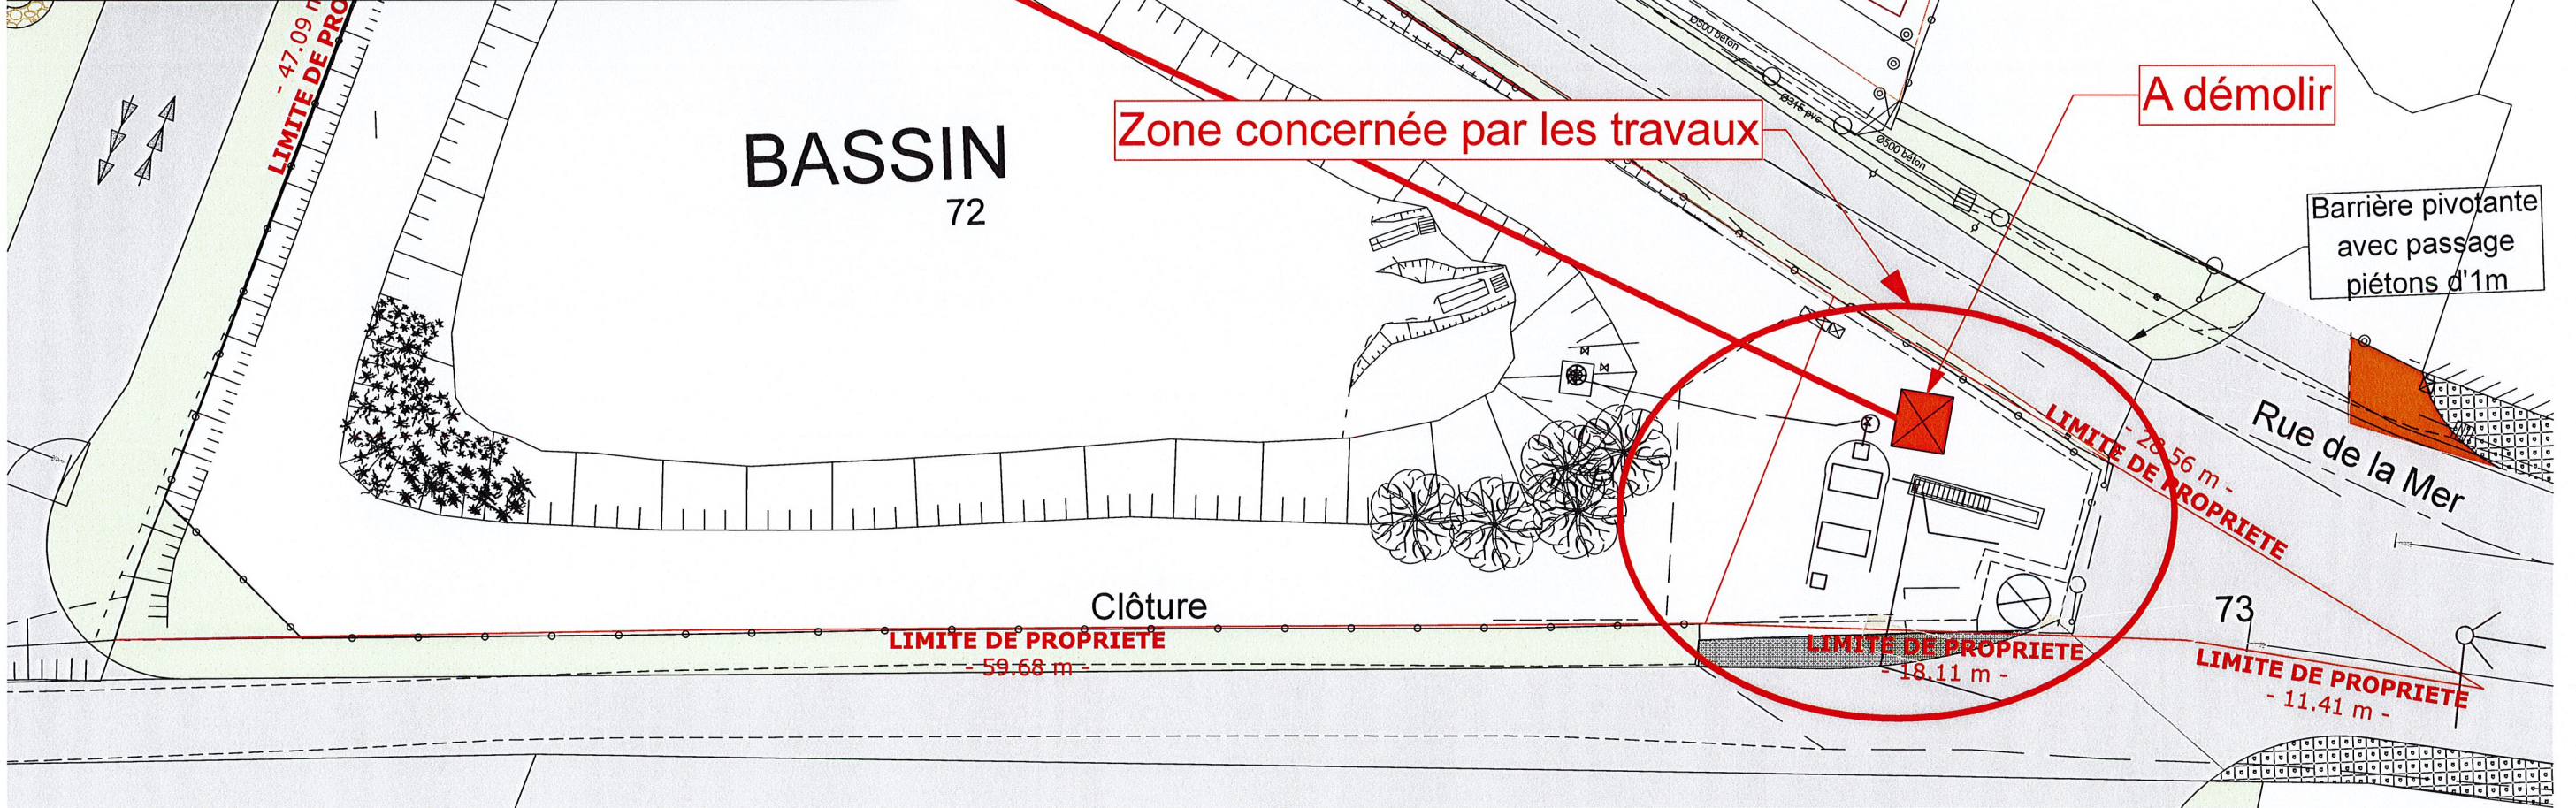



PC27-A1/A2. Plan de démolition				Plan N° : 11
Ech: 1:250	Demandeur :  Pas-de-Calais Le Département Conseil Départemental 62 Rue Ferdinand Buisson 62018 - Cedex 9 ARRAS	Architecte :  SARL OPALARCHI Architecte D.P.L.G. 59 rue de la plage 62600 BERCK SUR MER Tél : 03.21.94.54.50 / Fax : 03.21.94.54.54 @ : opalingenierie@opalarchi.com	Ind - A 	
Fait le : 11/03/2020				
A3				
PC				