

# SOMMAIRE

## Plans :

01 Pièce n°2. Plan de Situation	1:1000	Ind - A
02 Pièce n°4. Plan Masse Projet	1:100	Ind - A
03 Pièce n°4. Plan de Façades	1:75	Ind - A
04 Pièce n°5. Plan en Coupe	1:50	Ind - A
05 Pièce n°5 Plan de Niveau	1:50	Ind - A
06 Pièces n°7 et 8. Plan Accès PMR	1:50	Ind - A
07 Pièce n°9. Plan Masse Existant	1:200	Ind - A

## Pièces Ecrites :

- Pièce n°3. Notice Descriptive Sécurité ERP
- Pièce n°10. Notice Descriptive de l'Accessibilité ERP



**Demandeur :**

**Pas-de-Calais**  
Le Département

Conseil Départemental 62  
Rue Ferdinand Buisson  
62018 - Cedex 9 ARRAS

## Réalisation de Sanitaires

Rue de la Mer  
62179 - ESCALLES



**SARL OPALARCHI**  
Architecte D.P.L.G

Résidence HERMES  
59 rue de la plage  
62600 BERCK SUR MER

Tél. : 03.21.94.54.50  
Fax : 03.21.94.54.54  
@ : opalingenierie@opalarchi.com

PC 39/40




Vue Aérienne




Vue en Plan

**Emplacement Projet**

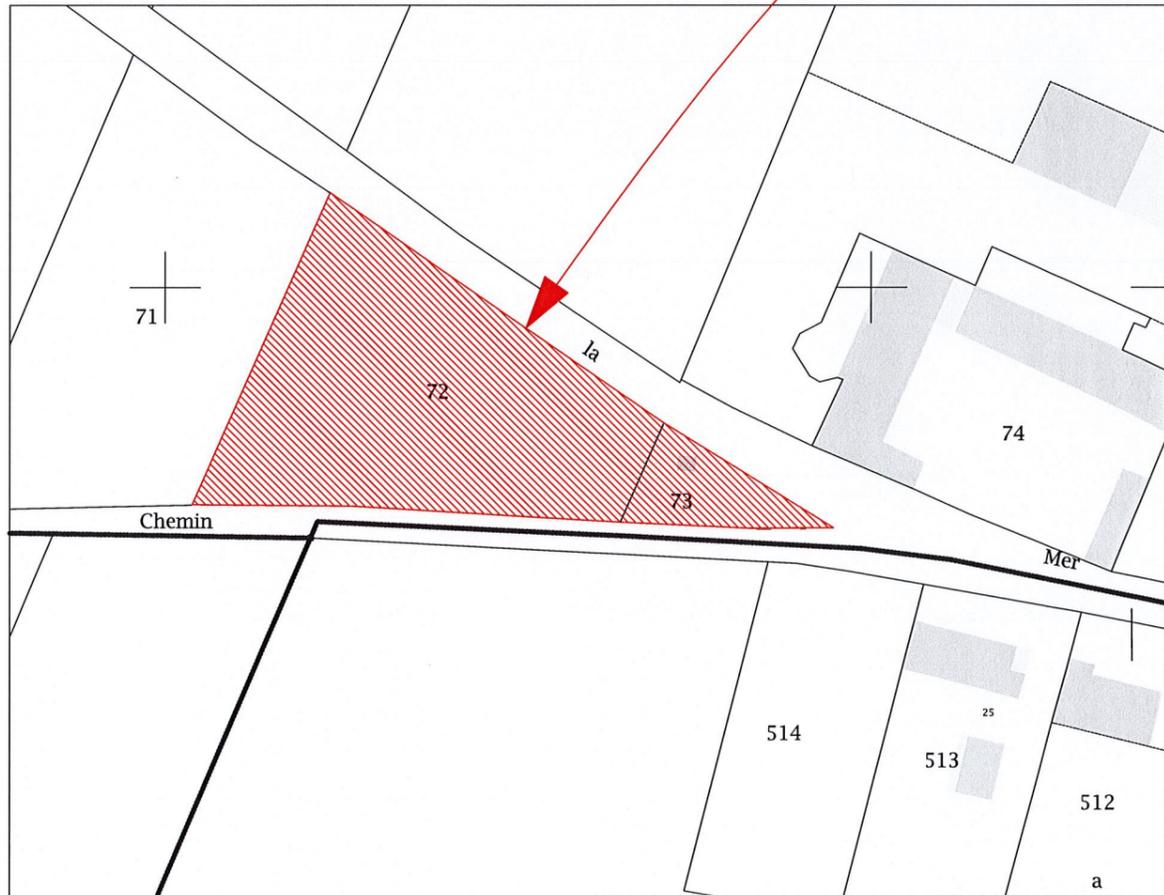

**Plan Cadastral**

Parcelle : 000 A 72 - 73  
 Surface : 1890 m<sup>2</sup>  
 RUE DE LA MER  
 62179 ESCALLES

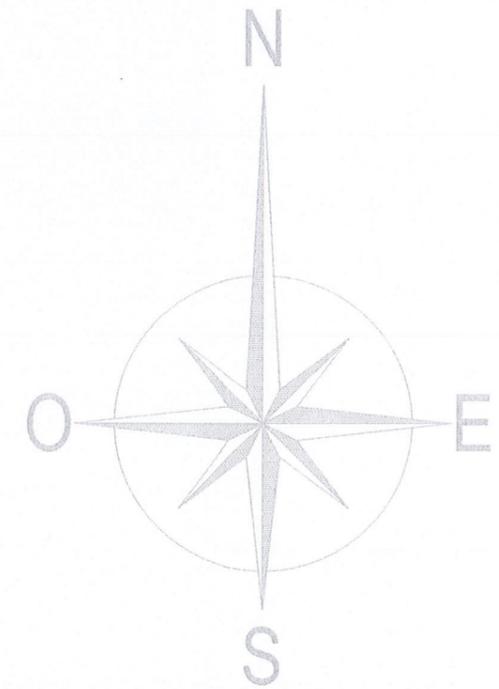

Pièce n°2. Plan de Situation			Plan N° :
Ech: 1:1000	<b>Demandeur :</b>  <b>Pas-de-Calais</b> Le Département Conseil Départemental 62 Rue Ferdinand Buisson 62018 - Cedex 9 ARRAS	<b>Architecte :</b>  <b>SARL OPALARCHI</b> Architecte D.P.L.G. 59 rue de la plage 62600 BERCK SUR MER Tél : 03.21.94.54.50 / Fax : 03.21.94.54.54 @ : opalingenierie@opalarchi.com	<b>01</b>
Fait le : 26/02/2020			<b>Ind - A</b>
<b>A3</b>			
<b>PC 39-40</b>			

# Légende


## Cotations

-  Distances par rapport aux Limites
-  Dimensions des constructions
-  Distances entre les constructions
- 46.40 m-** Dimensions du terrain

## Niveaux altimétriques


-  **TA +0.00** Niveaux de terrain aménagé
-  **TN +0.00** Niveaux de terrain naturel
-  **+0.00** Niveaux de toiture et dalles

## Hachures & Symbole

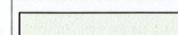-  Voirie piéton en béton ton jaune
-  Délimitation en pavés
-  Enrobé
-  Espaces verts

## Réseaux

-  Réseaux Eaux Usées
-  Réseaux Eaux Pluviales

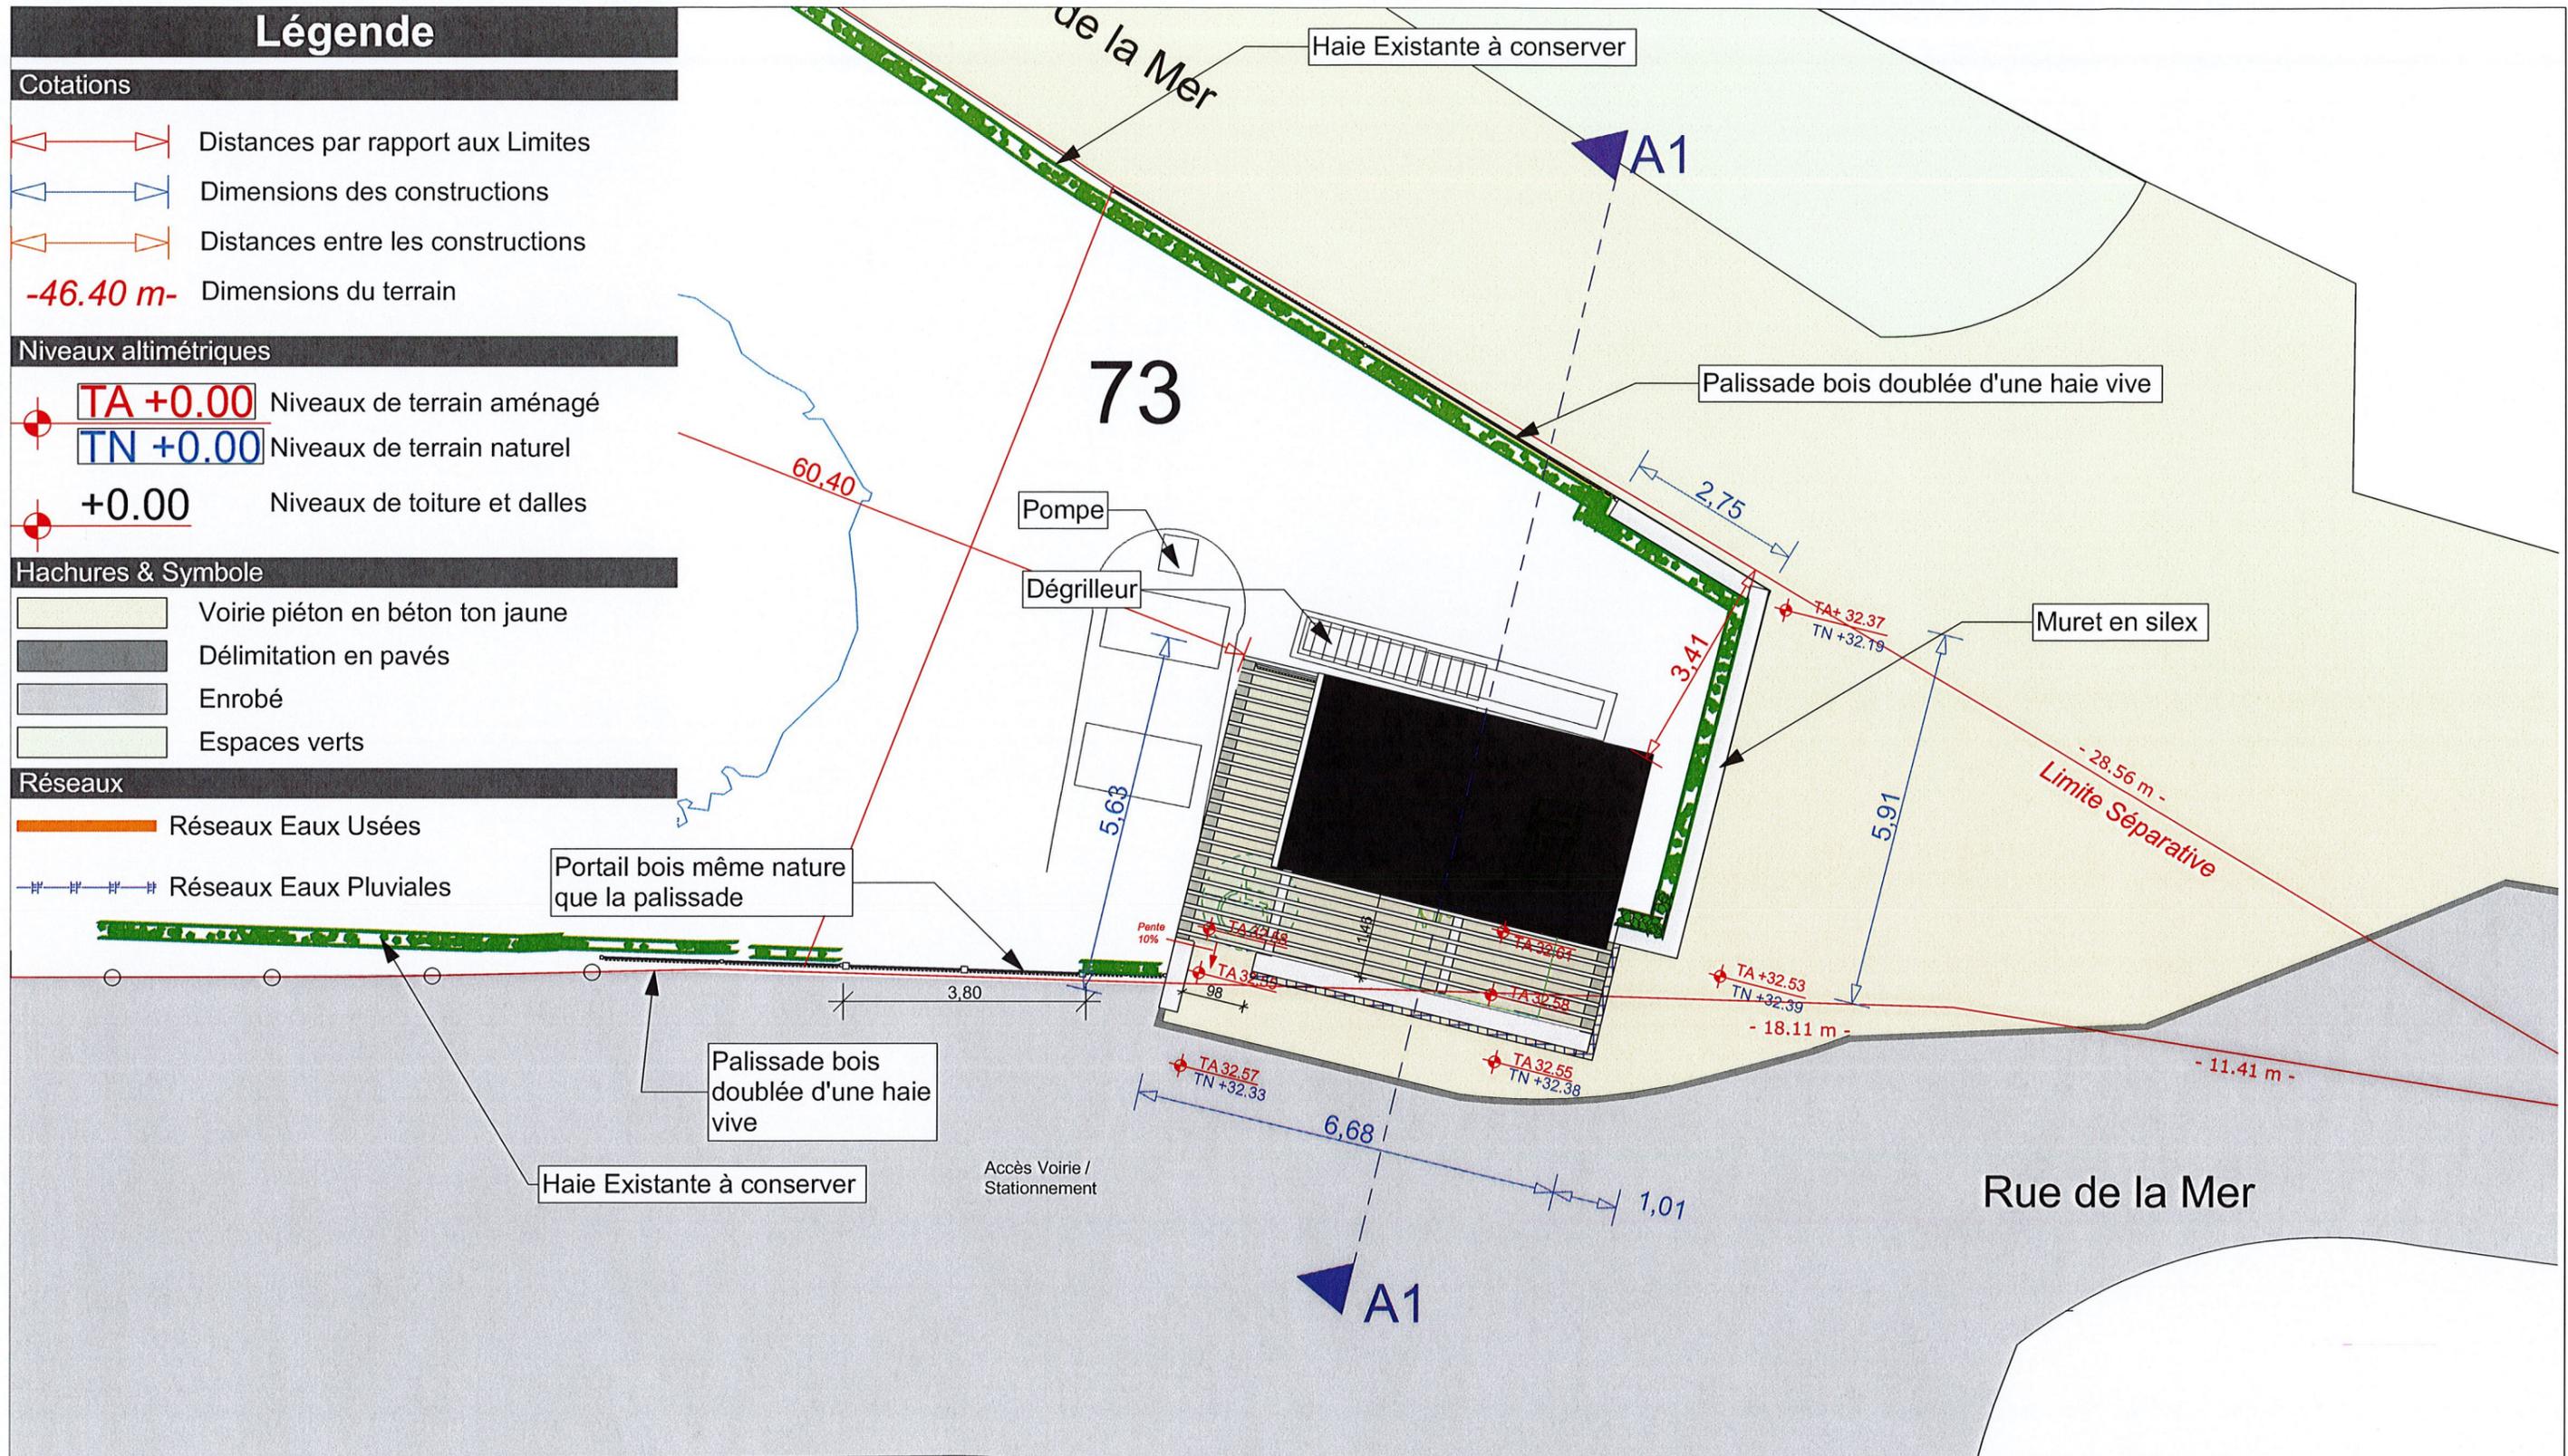

# Stationnements

Ind - B : Chalet existant démoli

Nota : Les côtes de niveau sont rattachées aux normes NGF

## Pièce n°4. Plan Masse Projet

Ech: 1:100

Fait le :  
11/03/2020

A3

PC 39-40

Demandeur :

 **Pas-de-Calais**  
Le Département

Conseil Départemental 62  
Rue Ferdinand Buisson  
62018 - Cedex 9 ARRAS

Architecte :

 **SARL OPALARCHI**  
Architecte D.P.L.G.  
59 rue de la plage  
62600 BERCK SUR MER  
Tél : 03.21.94.54.50 / Fax : 03.21.94.54.54  
@ : opalingenierie@opalarchi.com

**SARL OPALARCHI**  
59 rue de la plage  
62600 BERCK SUR MER  
Tél : 03.21.94.54.50 / Fax : 03.21.94.54.54  
opalingenierie@opalarchi.com

Plan N° :

**02**

**Ind - B**







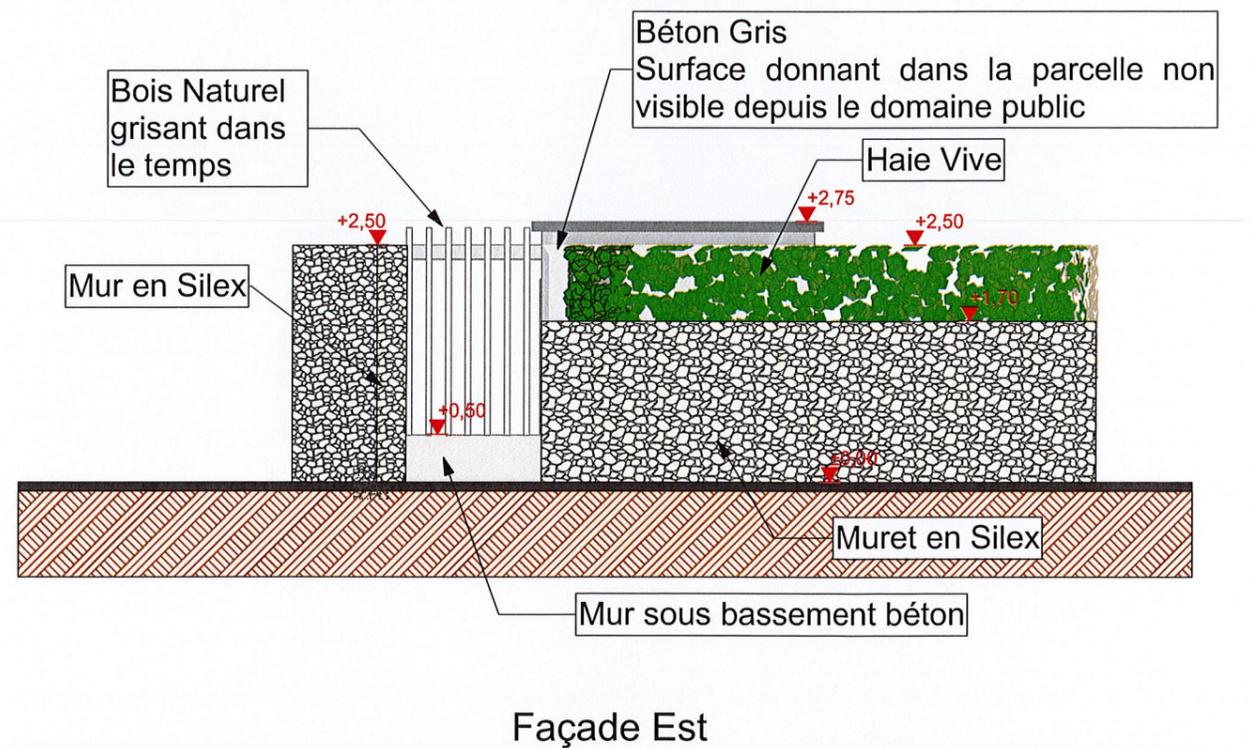


Photo A

Pièce n°4. Plan de Façades			Plan N° : <b>03</b>
Ech: 1:75	Demandeur :  <b>Pas-de-Calais</b> Le Département	Architecte :  <b>SARL OPALARCHI</b> Architecte D.P.L.G.	<b>Ind - A</b>
Fait le : 26/02/2020	Conseil Départemental 62 Rue Ferdinand Buisson	59 rue de la plage 62000 BERCK SUR MER Tél : 03 21 94 54 50 / Fax : 03 21 94 54 54 @ : opalingenierie@opalarchi.com	
A3	62018 - Cedex 9 ARRAS	<b>SARL OPALARCHI</b> 59 rue de la plage 62000 BERCK SUR MER Tél : 03 21 94 54 50 / Fax : 03 21 94 54 54 opalingenierie@opalarchi.com	
PC 39-40			

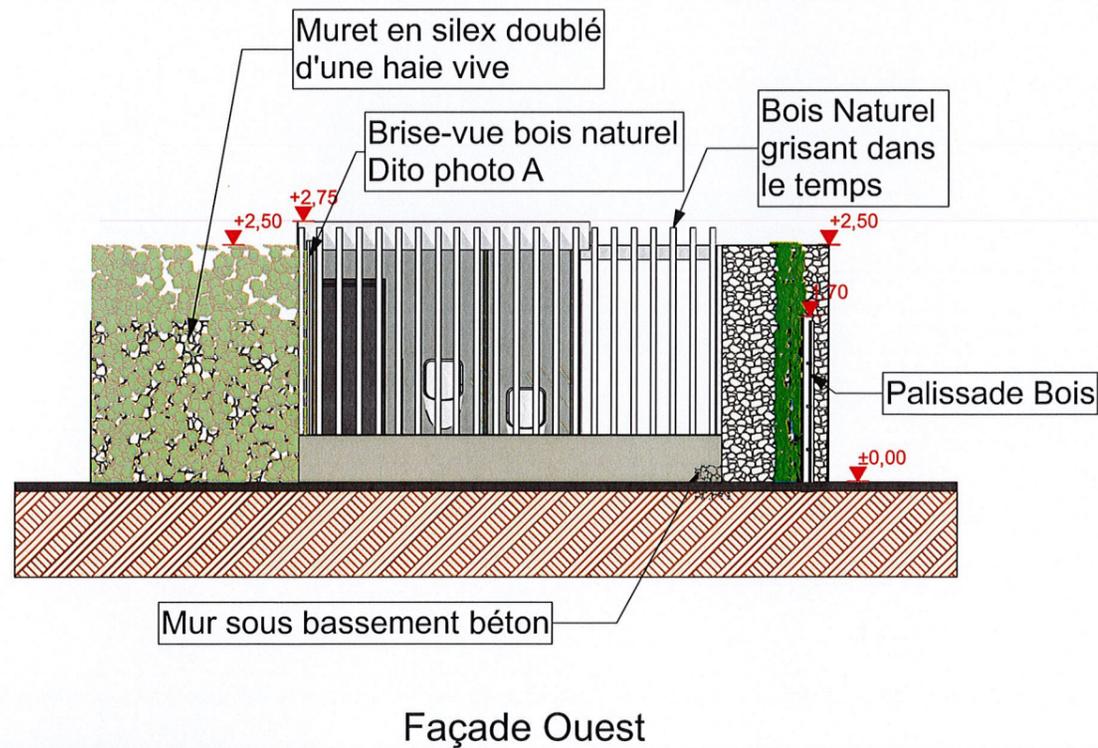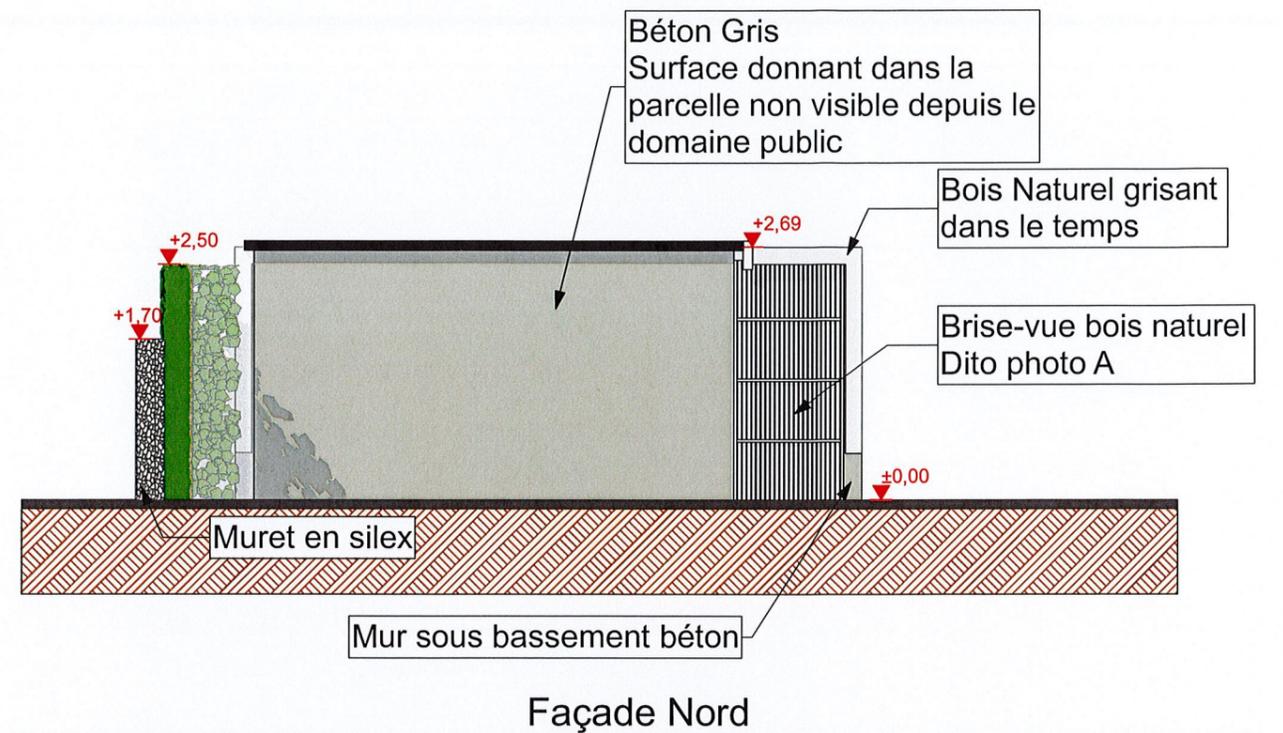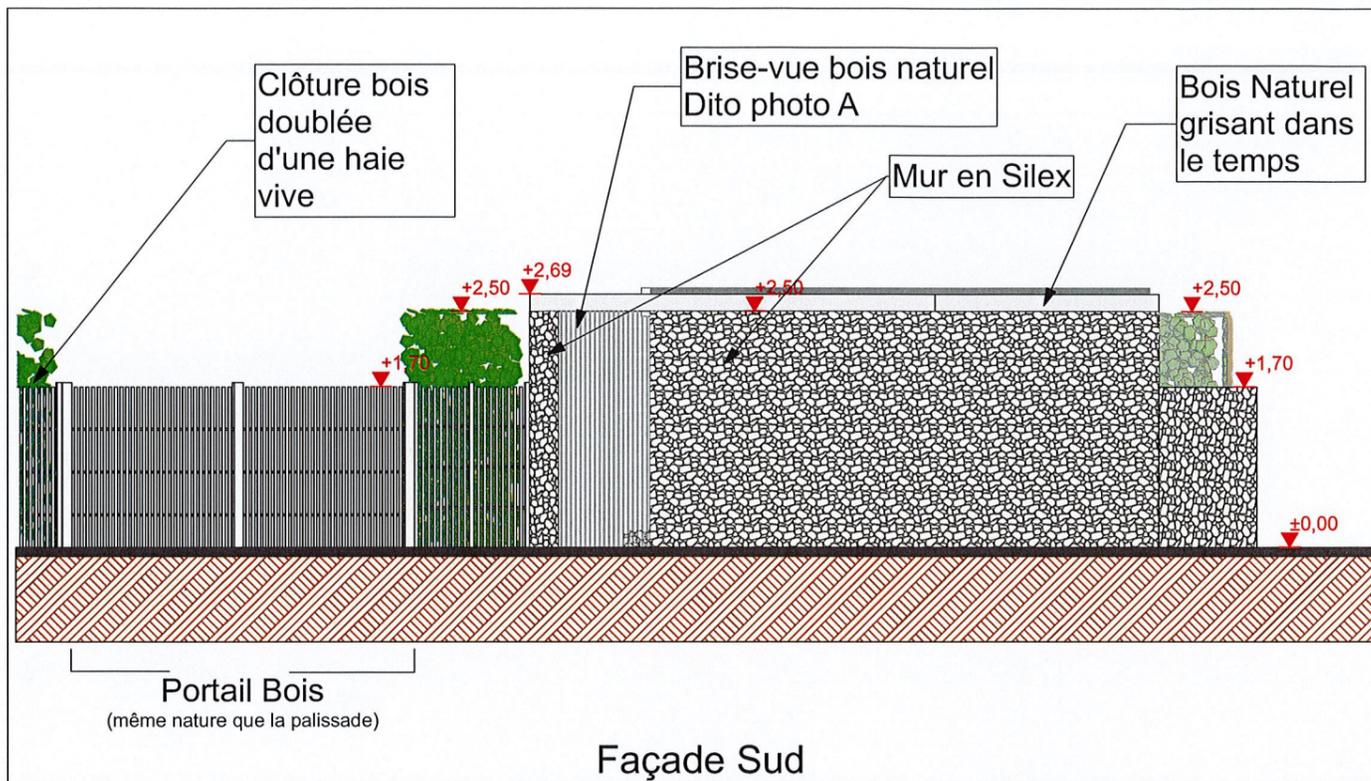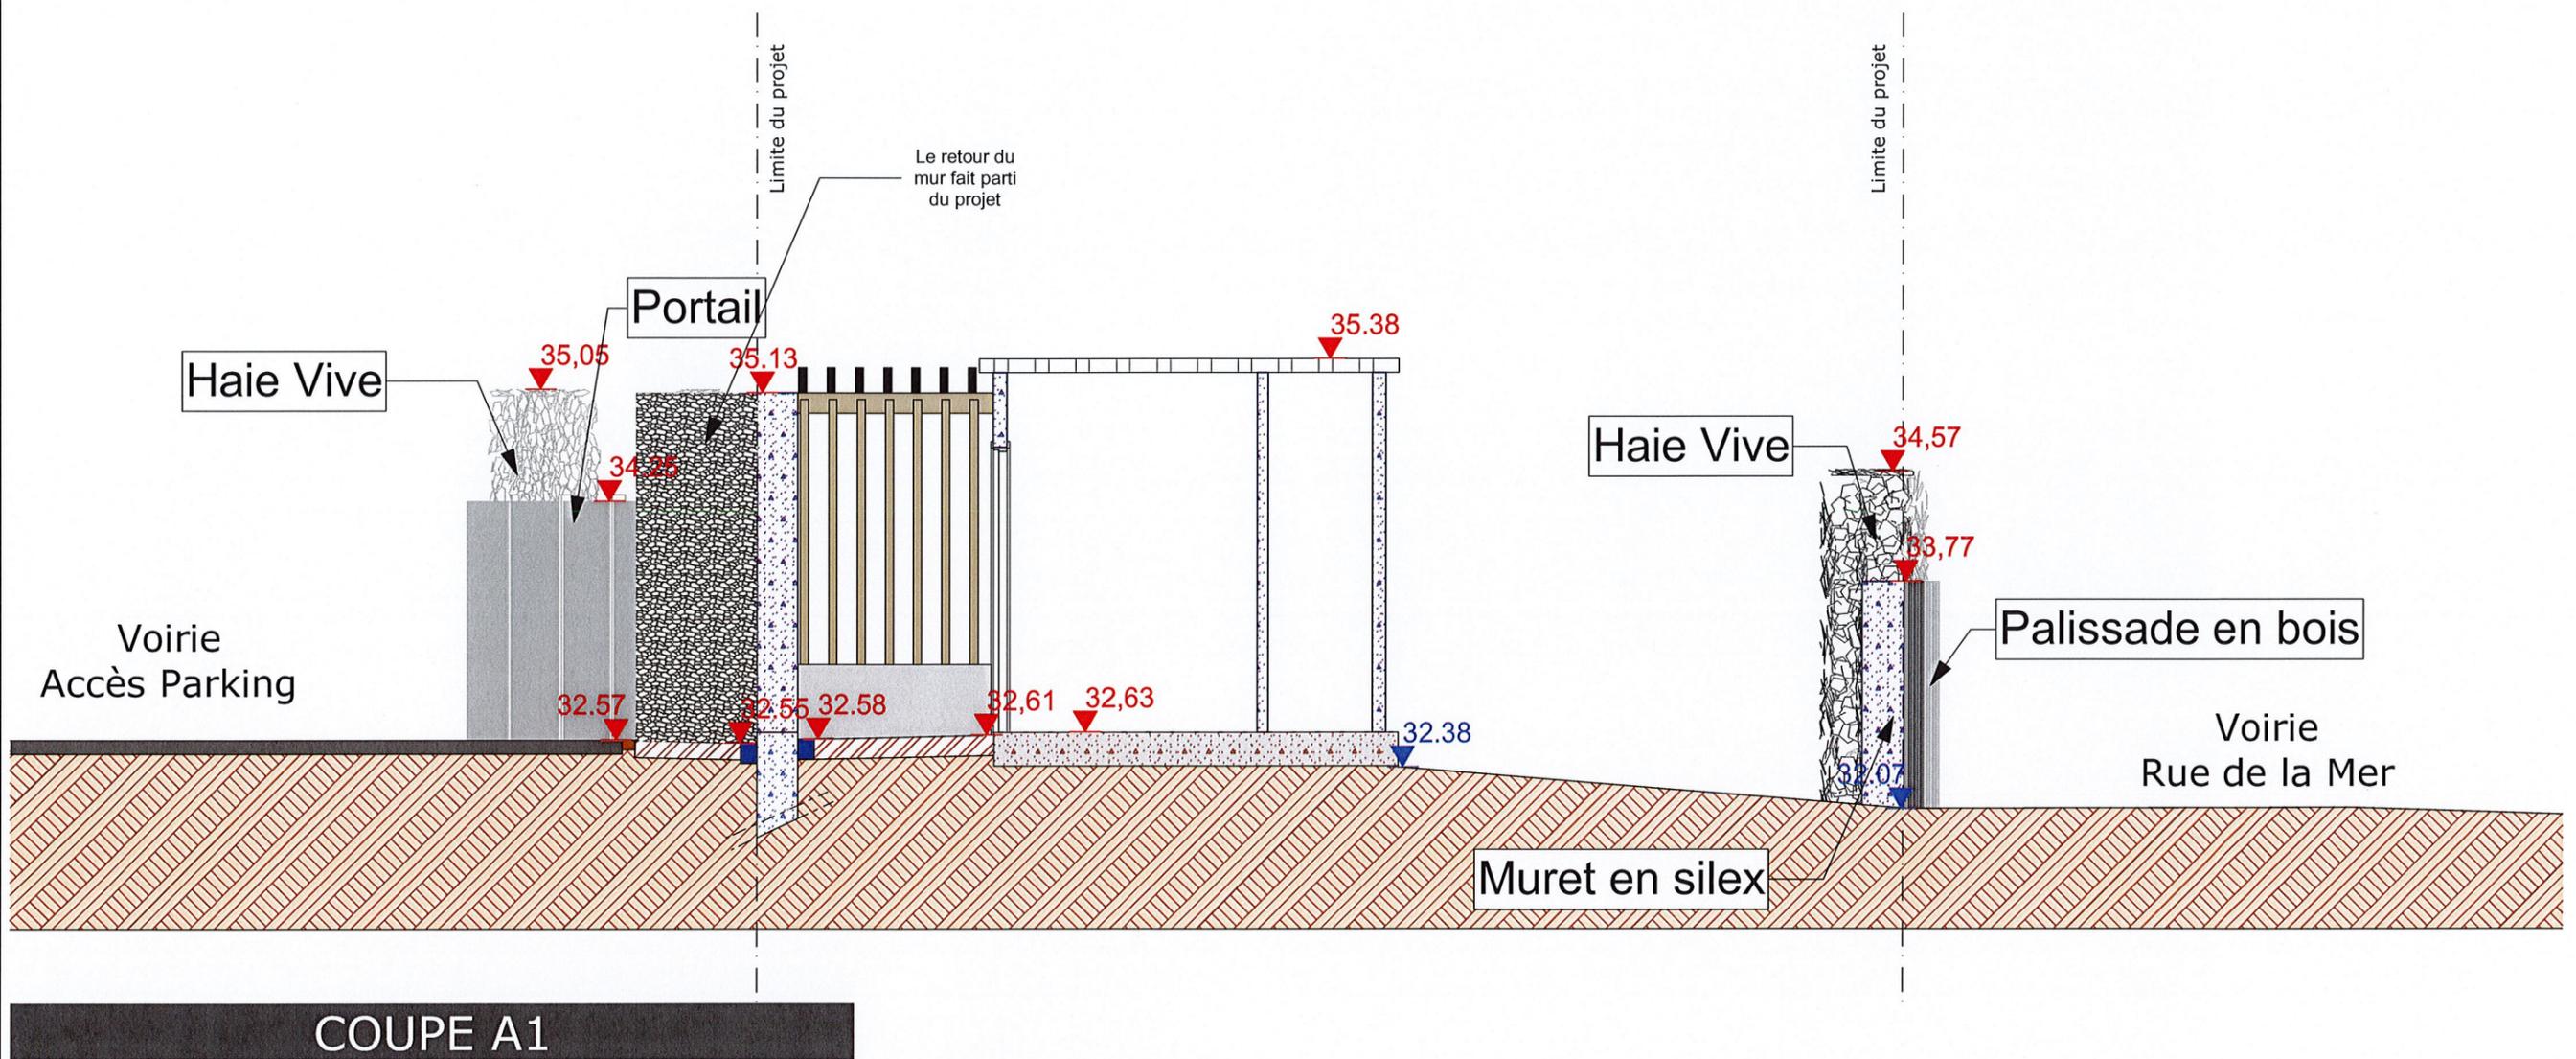

Légende	
Pavés	Sol préfabriqué
Enrobé	Mur Silex
Béton ton jaune	Caniveau
Sol	
Côte de niveau TN	Côte de niveau construit

Nota : Les côtes de niveau sont rattachées aux normes NGF

Pièce n°5. Plan en Coupe			Plan N° : <b>04</b>
Ech: 1:50	Demandeur :	Architecte :	Ind - A
Fait le : 26/02/2020	<b>Pas-de-Calais</b> Le Département	<b>SARL OPALARCHI</b> Architecte D.P.L.G.	
<b>A3</b>	Conseil Départemental 62 Rue Ferdinand Buisson	59 rue de la plage 62000 BERCK SUR MER Tél : 03 21 94 54 50 / Fax : 03 21 94 54 54 @ : opalingenierie@opalarchi.com	
<b>PC 39-40</b>	62018 - Cedex 9 ARRAS	<b>SARL OPALARCHI</b> 59 rue de la plage 62000 BERCK SUR MER Tél : 03 21 94 54 50 / Fax : 03 21 94 54 54 opalingenierie@opalarchi.com	



**Pièce n°5 Plan de Niveau**

Ech: 1:50  
 Fait le : 26/02/2020  
 A3  
 PC 39-40


**Demandeur :**  **Pas-de-Calais**  
 Le Département  
 Conseil Départemental 62  
 Rue Ferdinand Buisson  
 62018 - Cedex 9 ARRAS

**Architecte :**  **SARL OPALARCHI**  
 Architecte D.P.L.G.  
 59 rue de la plage  
 62600 BERCK SUR MER  
 Tél : 03.21.94.54.50 / Fax : 03.21.94.54.54  
 @ : opalingenierie@opalarchi.com

Plan N° : **05**  
**Ind - A**  


# Légende

Cotations	
	Distances par rapport aux Limites
	Dimensions des constructions
	Distances entre les constructions
<b>-46.40 m-</b>	Dimensions du terrain
Niveaux altimétriques	
	<b>TA +0.00</b> Niveaux de terrain aménagé
	<b>TN +0.00</b> Niveaux de terrain naturel
	<b>+0.00</b> Niveaux de toiture et dalles
Hachures & Symbole	
	Voirie piéton en béton ton jaune
	Délimitation en pavés
	Enrobé
	Espaces verts
Réseaux	
	Réseaux Eaux Usées
	Réseaux Eaux Pluviales

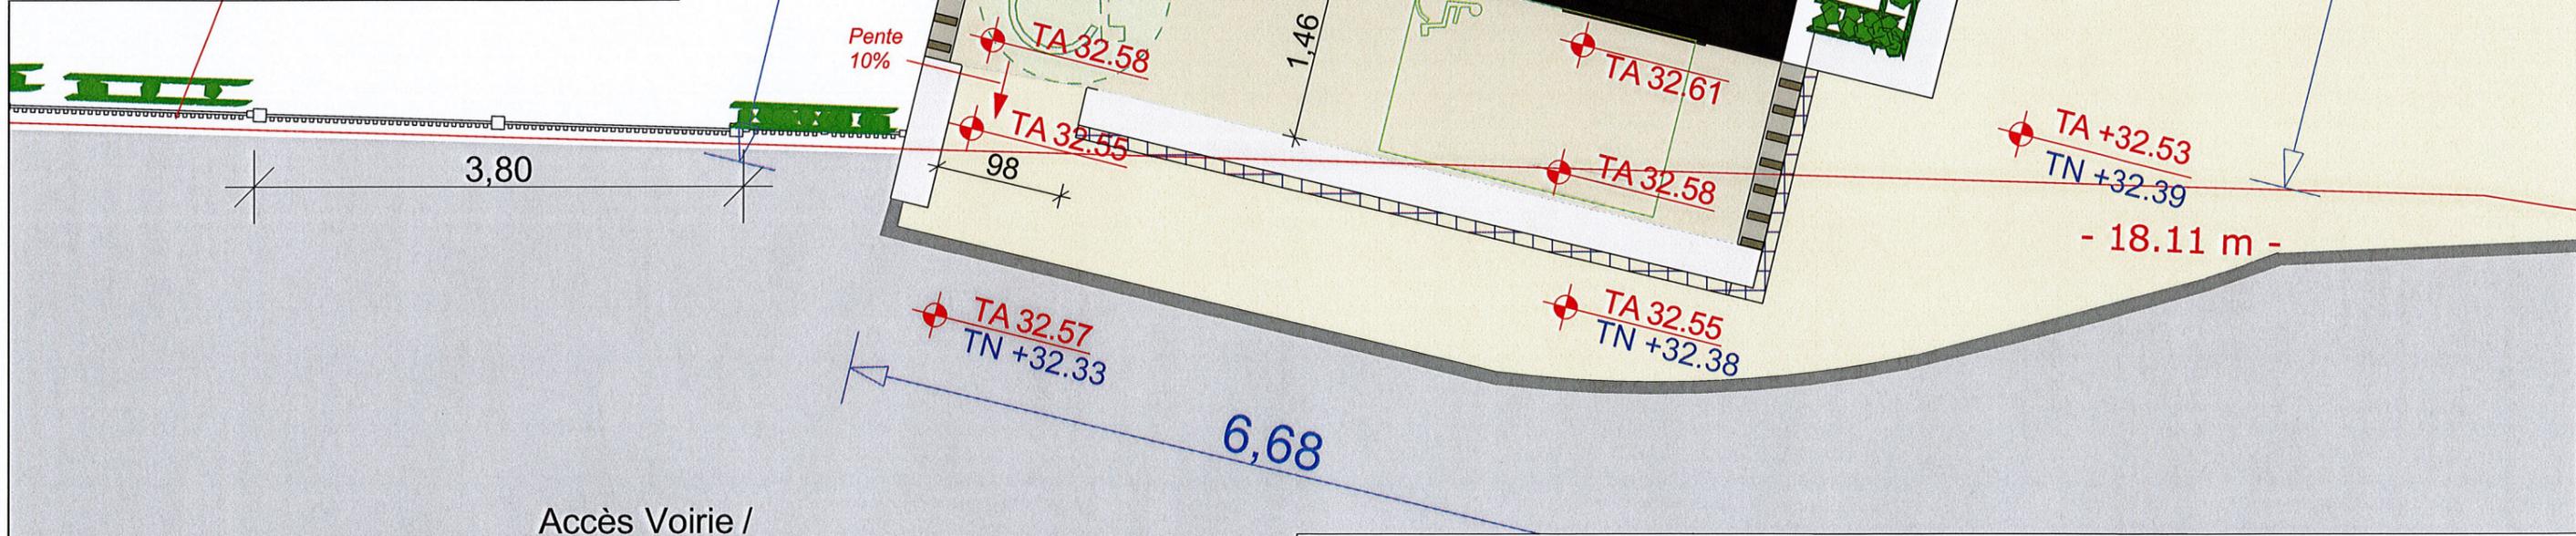


Accès Voirie / Stationnement

Nota : Les côtes de niveau sont rattachées au normes NGF

Pièces n°7 et 8. Plan Accès PMR			Plan N° : <b>06</b>
Ech: 1:50	Demandeur :	Architecte :	<b>SARL OPALARCHI</b> Architecte D.P.L.G. 59 rue de la plage 62000 BERCK SUR MER Tél : 03 21 94 54 50 / Fax : 03 21 94 54 54 @ : opalingenierie@opalarchi.com
Fait le : 26/02/2020	Conseil Départemental 62	SARL OPALARCHI 59 rue de la plage 62000 BERCK SUR MER Tél : 03 21 94 54 50 / Fax : 03 21 94 54 54 opalingenierie@opalarchi.com	
A3	Rue Ferdinand Buisson		
PC 39-40	62018 - Cedex 9 ARRAS		



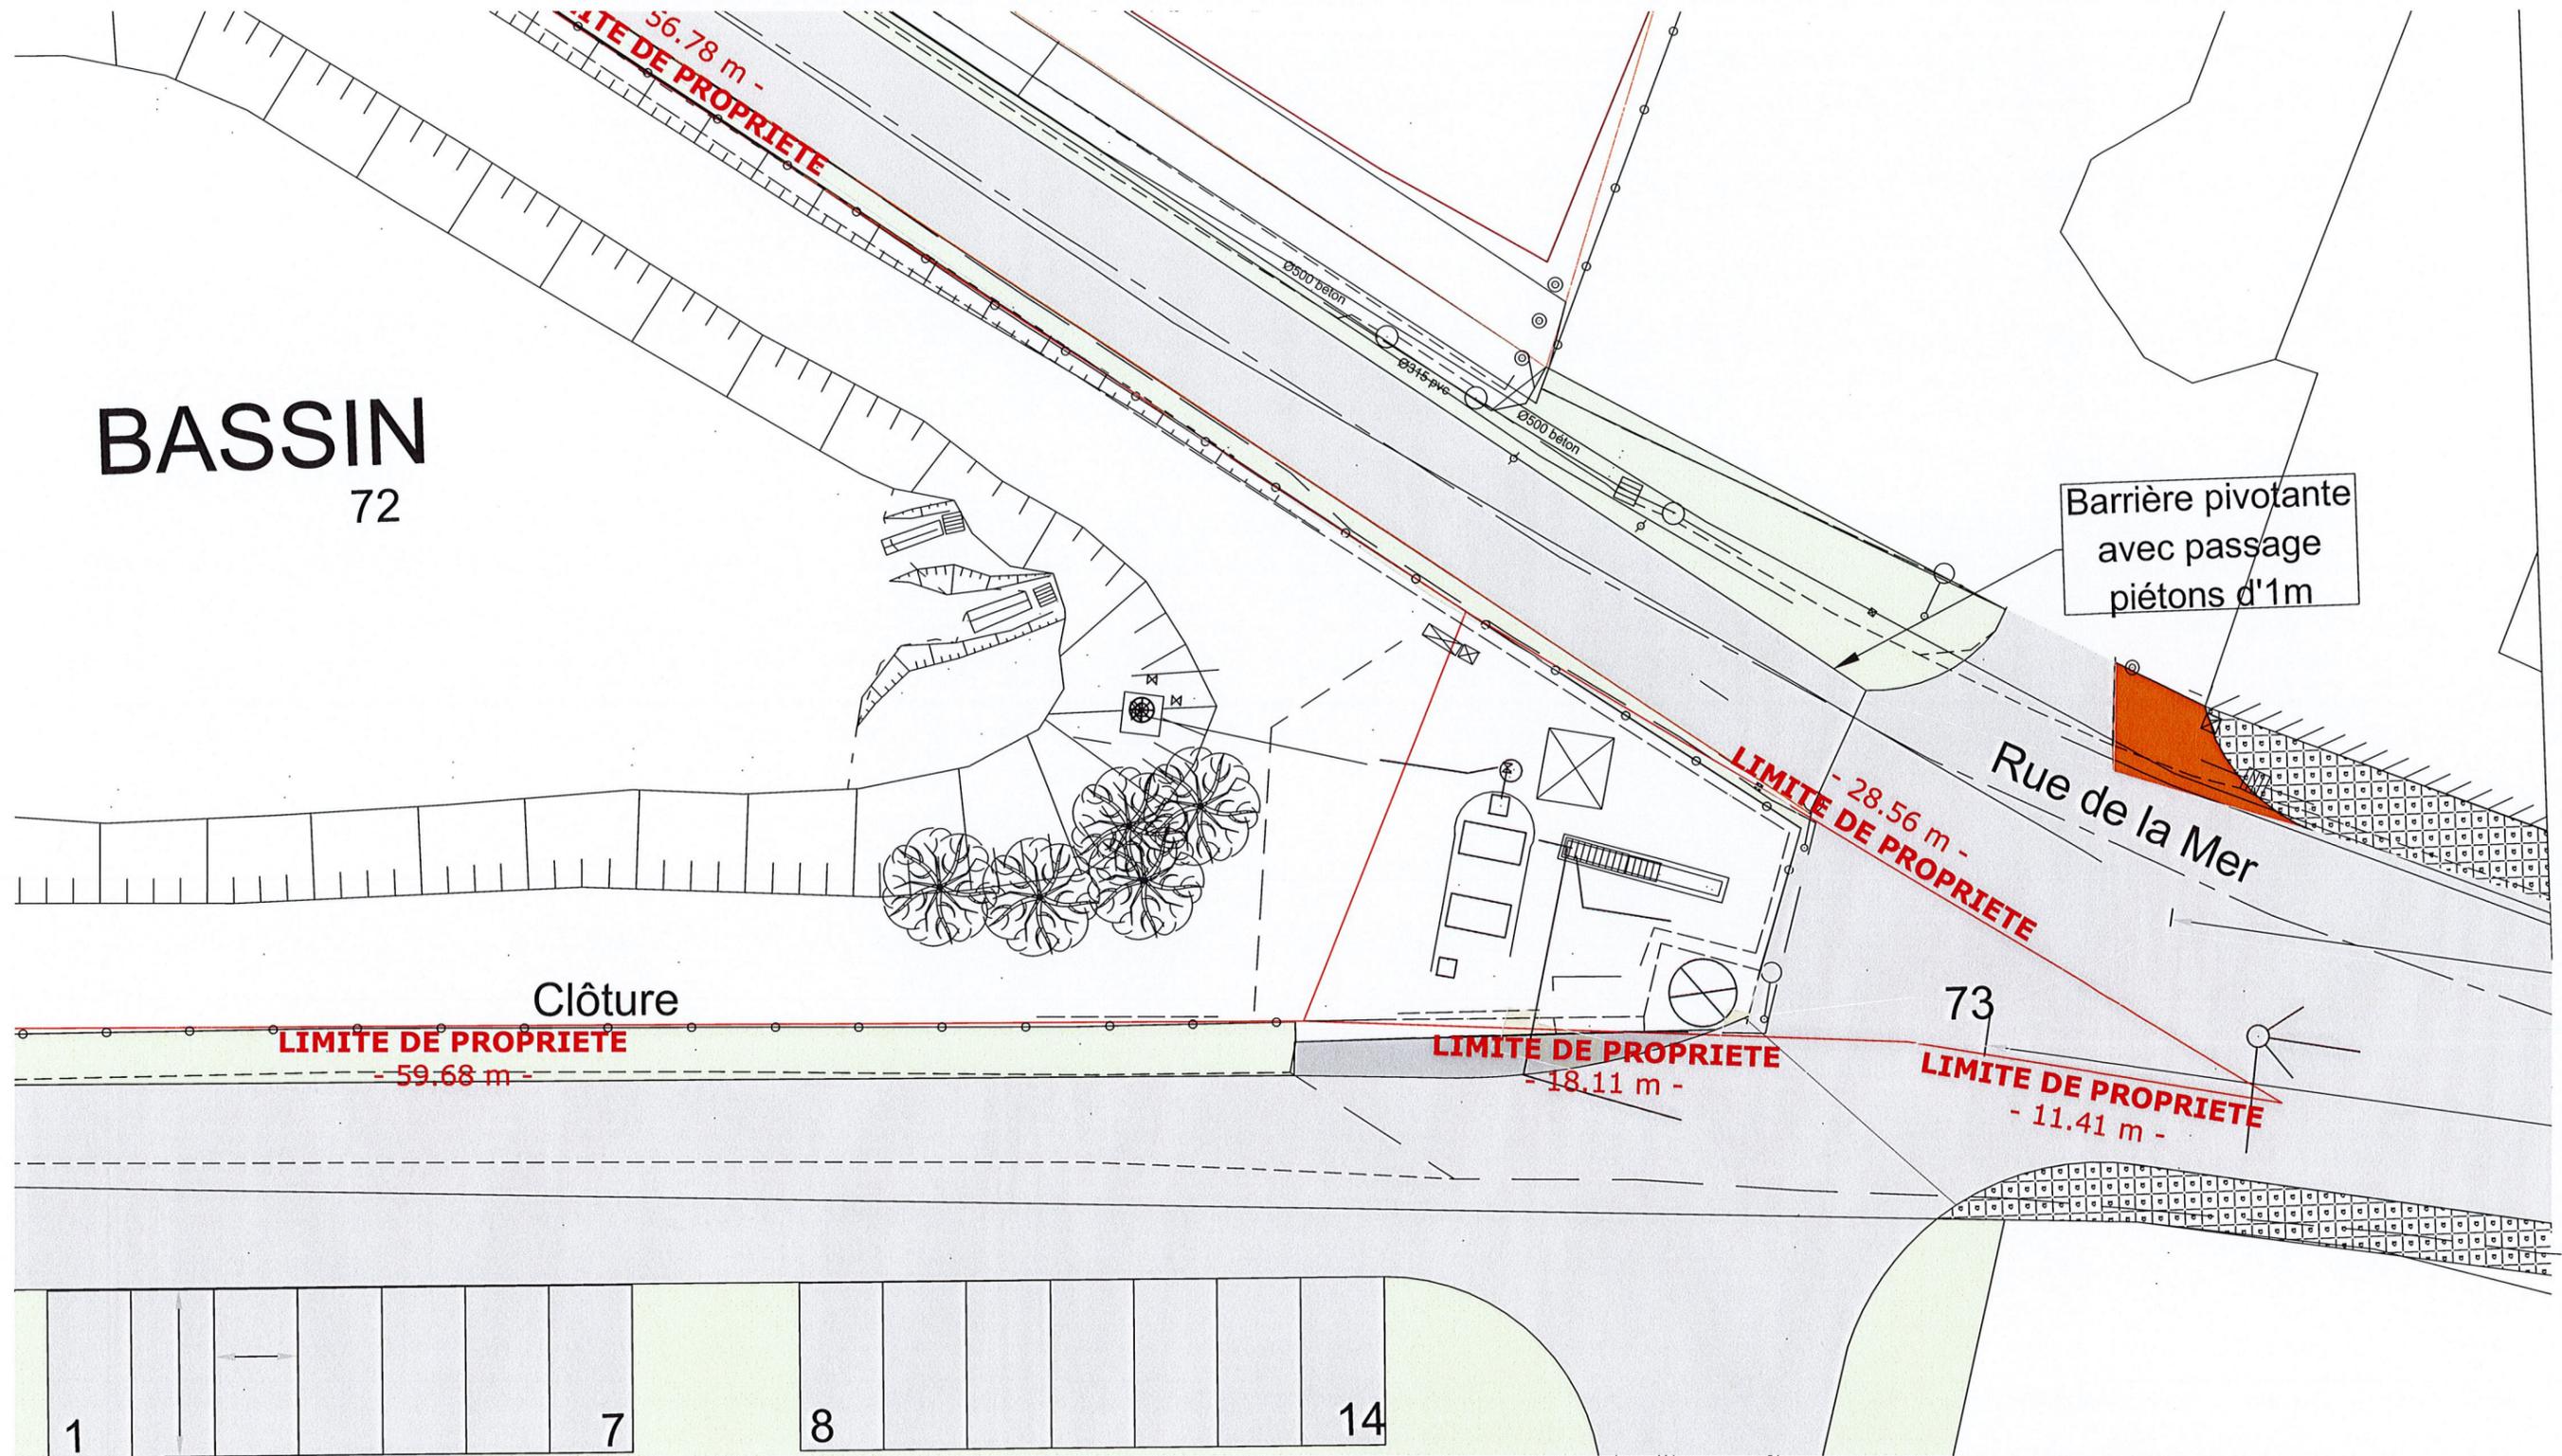

Ind - B : Chalet existant démoli

Pièce n°9. Plan Masse Existant				Plan N° : <b>07</b>
Ech: 1:200	Demandeur :  <b>Pas-de-Calais</b> Le Département Conseil Départemental 62 Rue Ferdinand Buisson 62018 - Cedex 9 ARRAS	Architecte :  <b>SARL OPALARCHI</b> Architecte D.P.L.G. 59 rue de la plage 62600 BERCK SUR MER Tél : 03.21.94.54.50 / Fax : 03.21.94.54.54 @ : opalingenierie@opalarchi.com	 <b>SARL OPALARCHI</b> 59 rue de la plage 62600 BERCK SUR MER Tél : 03.21.94.54.50 / Fax : 03.21.94.54.54 opalingenierie@opalarchi.com	
Fait le : 11/03/2020				
A3				
PC 39-40				